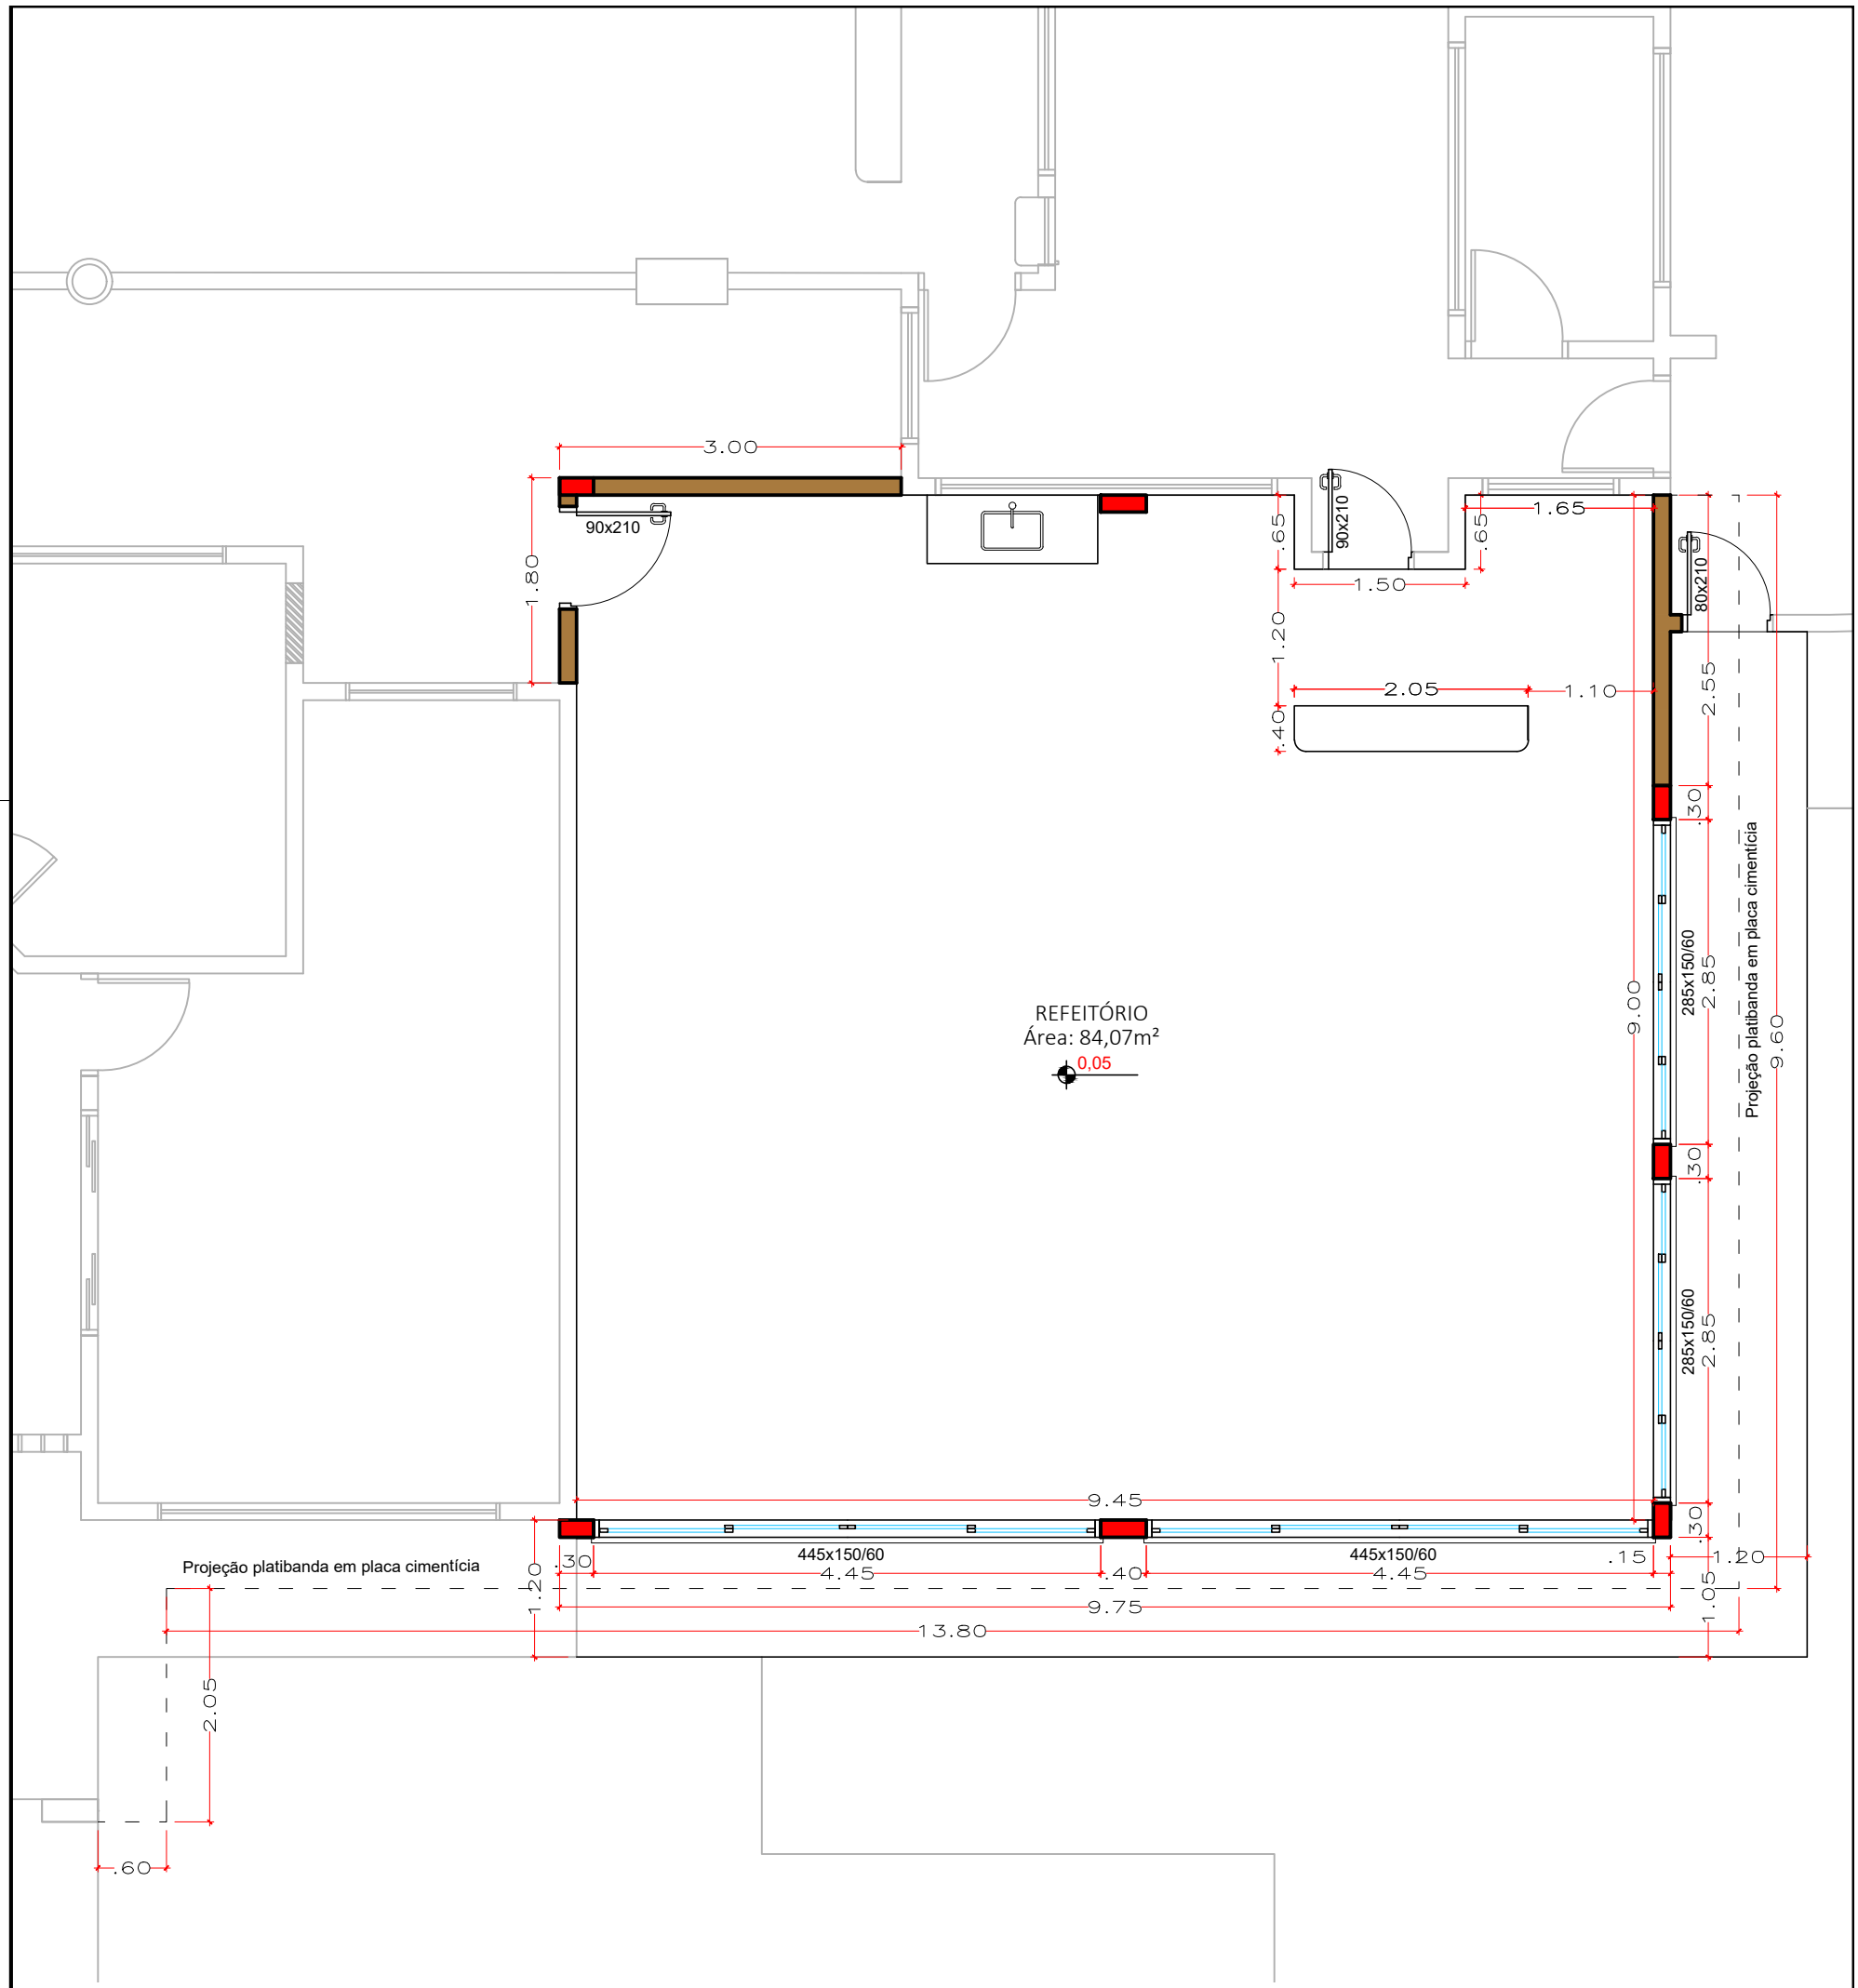

PLANTA BAIXA REFEITÓRIO

Esc.: 1/75

DIREITOS AUTORAIS RESERVADOS. LEI 9.610 DE 19.02.98.

MUNICIPIO DE Barra Funda
UM NOVO TEMPO

PREFEITURA MUNICIPAL DE BARRA FUNDA

projeto:
CONSTRUÇÃO DE DUAS SALAS DE AULA E UM REFEITÓRIO NA E.M.E.I. RAIO DE SOL

data:
SET/2021

Proprietário:
ANDRÉ SIGNOR
Prefeito Municipal em exercício

Responsável Técnico:
NORTON FACCENDA
Arquiteto e Urbanista
CAU-RS A45025-1

DIENIFER LÁUSING ZANDONÁ
Engenheira Civil
CREA RS247266

área:

esc:
INDICADA

projeto:
PLANTA BAIXA - REFEITÓRIO

Desenhista:
KAIANE ZANDONÁ SCHUTZ
MILENA LUIZA NARDINI

pranchas:
08