



Rua das Palmeiras

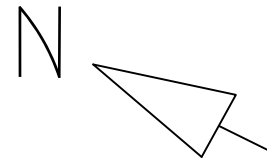

Rua Sarandi

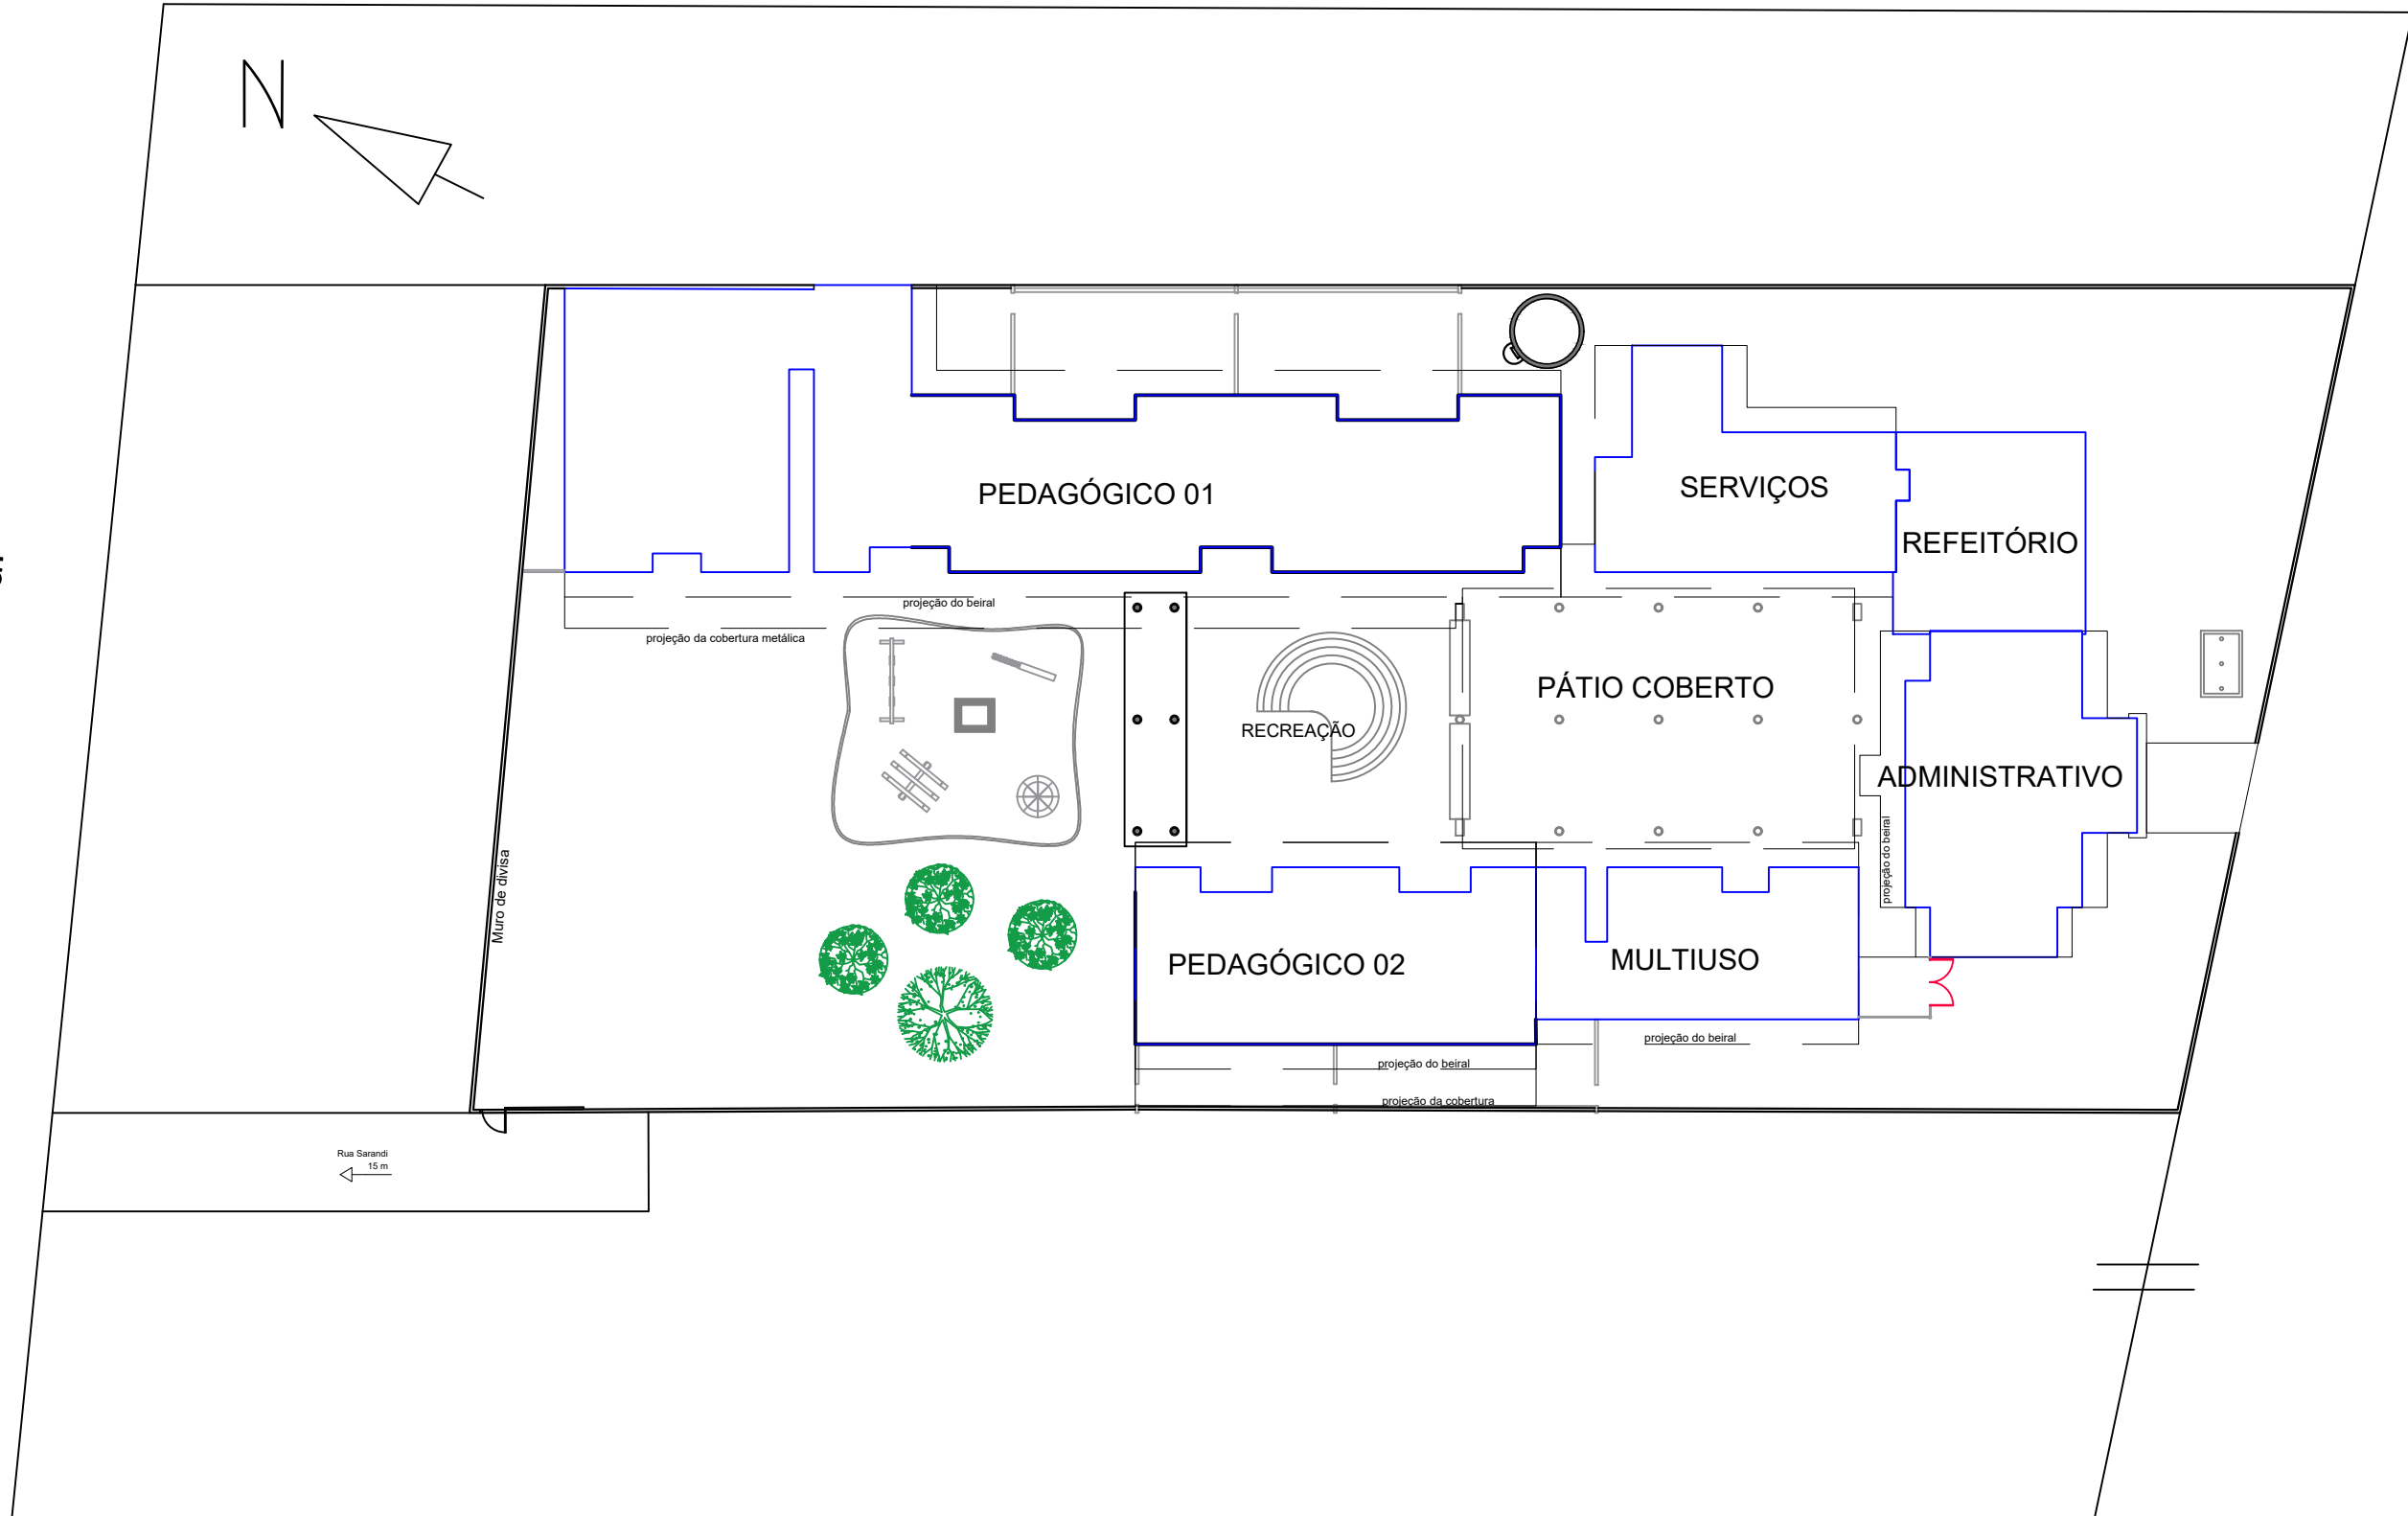

Av. 24 de Março

Rua Gaúcha

### ESCOLA MUNICIPAL DE EDUCAÇÃO INFANTIL RAIO DE SOL

#### Plano de Prevenção e Proteção Contra Incêndio

PROPRIETÁRIO		RESPONSÁVEL TÉCNICO	PROJETO
Prefeitura Municipal de Barra Funda/RS Prefeito: Marcos André Piaia		Dienifer Lausing Zandoná CREA RS247266	<b>PPCI</b> SITUAÇÃO / LOCALIZAÇÃO
ENDEREÇO	ÁREA CONSTRUÍDA	ESCALA	PRANCHA
Av. 24 de Março, 501, Barra Funda/RS	1.885,67 m <sup>2</sup>	1:350 DATA 11/2021	
			<b>01/04</b>