


Rua Andre Ré

Rua Fidelis Giroto

AVENIDA 24 DE MARÇO

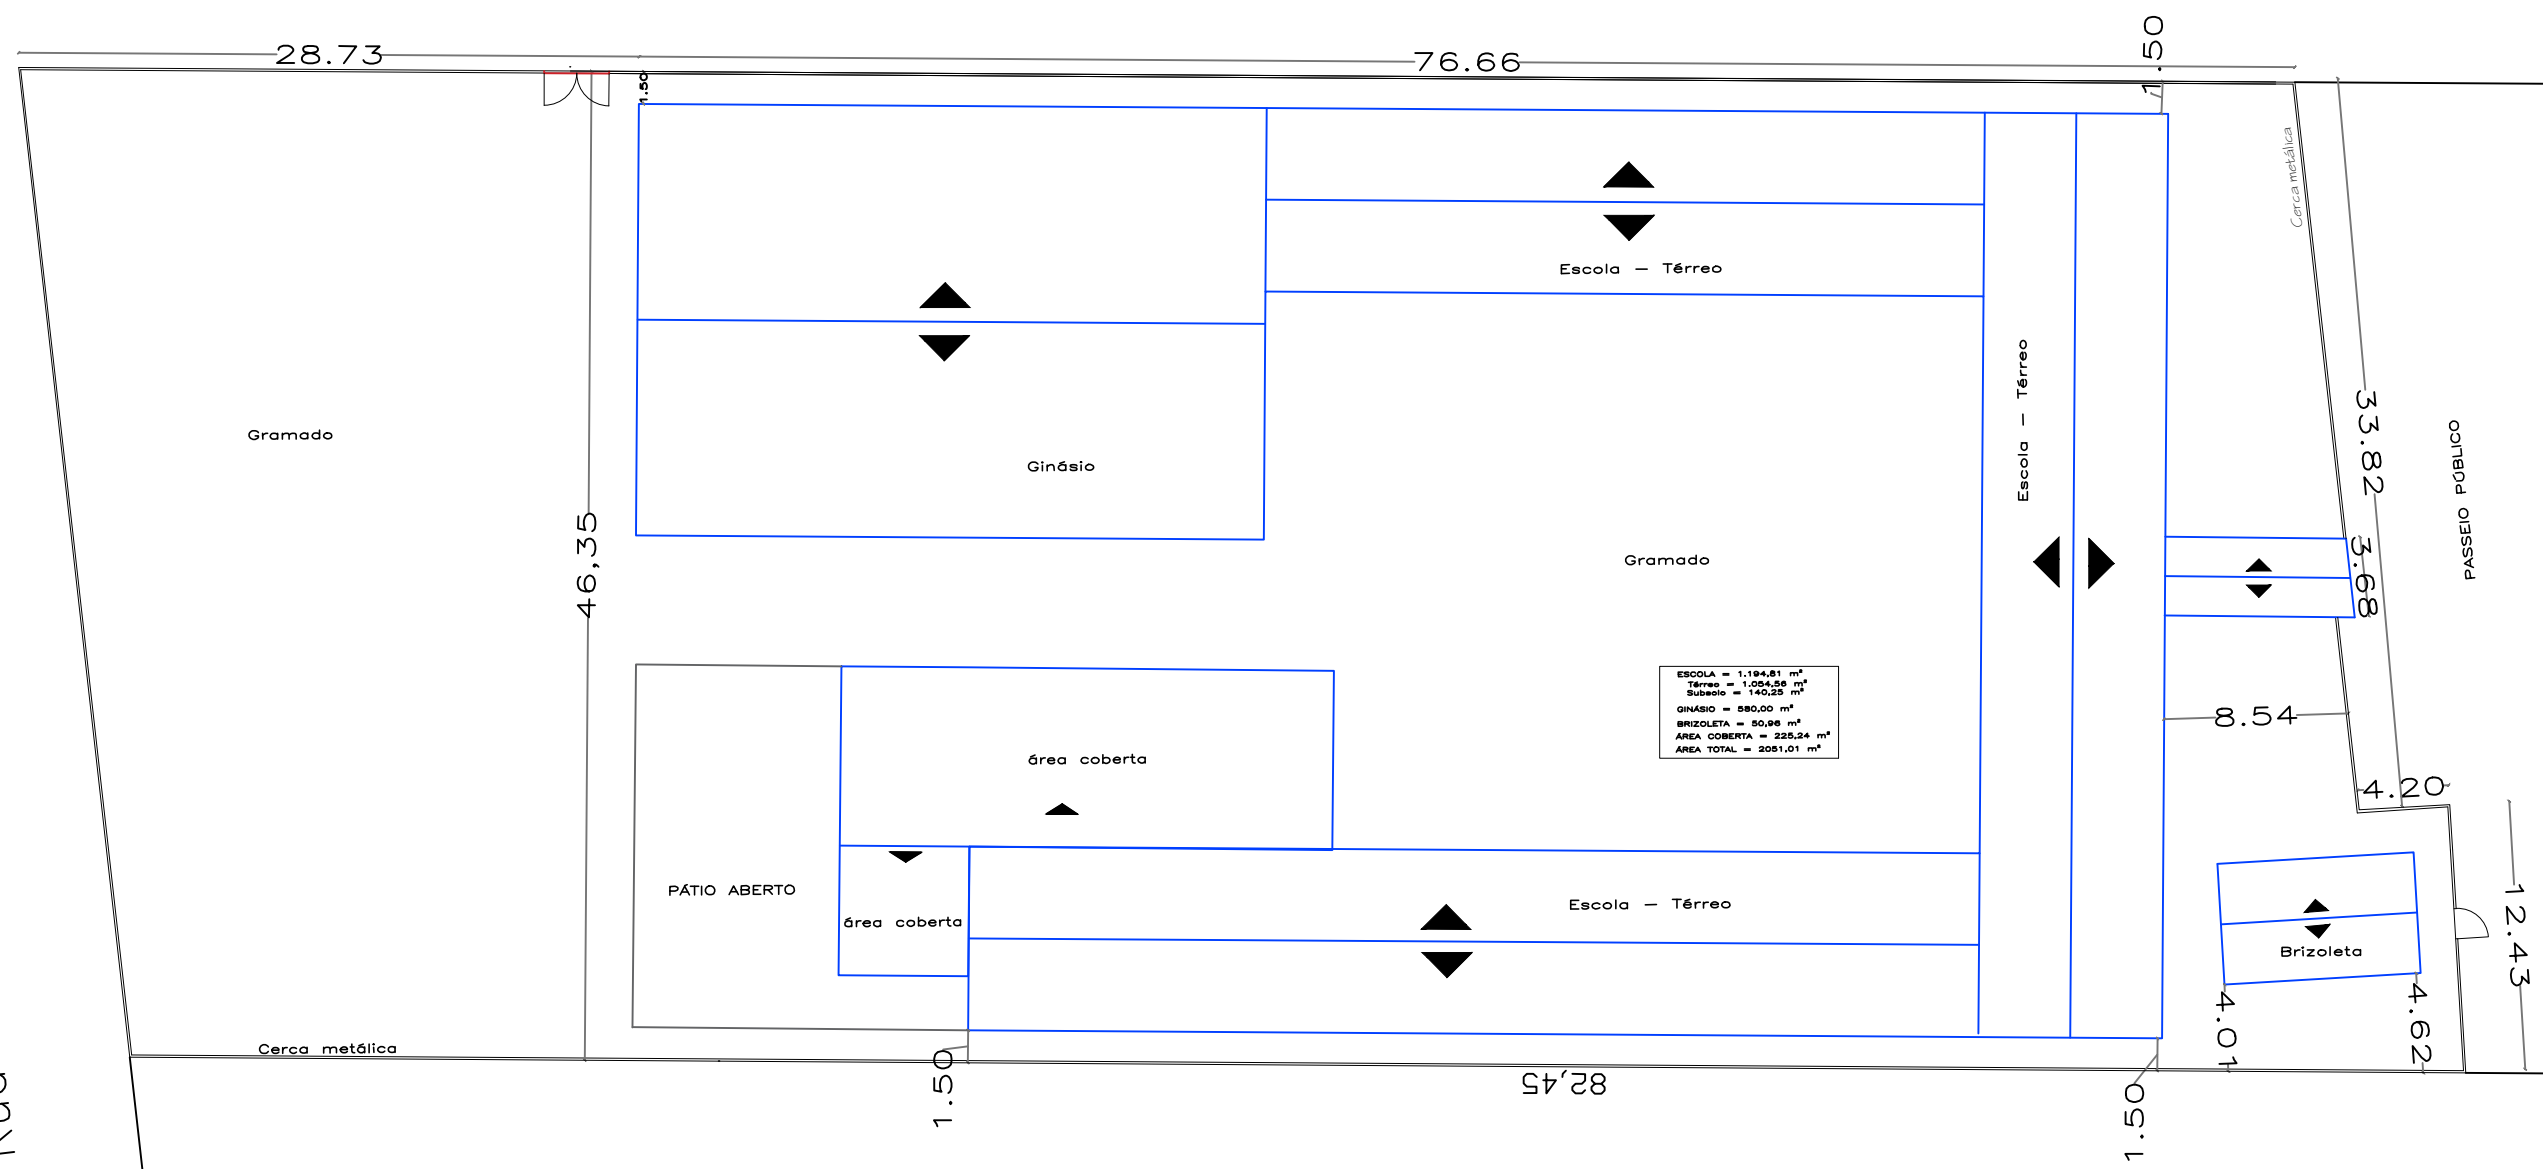

ESCOLA MUNICIPAL DE ENSINO FUNDAMENTAL BARRA FUNDA

Plano de Prevenção e Proteção Contra Incêndio

PROPRIETÁRIO		RESPONSÁVEL TÉCNICO	PROJETO
Prefeitura Municipal de Barra Funda/RS Prefeito: Marcos André Piaia		Dienifer Lausing Zandoná CREA RS247266	PPCI SITUAÇÃO / LOCALIZAÇÃO
ENDEREÇO	ÁREA CONSTRUÍDA	ESCALA	PRANCHA
Av. 24 de Março, 1713, Barra Funda/RS	2.051,01 m ²	1:350 DATA 11/2021	
			01/05