


Corte A

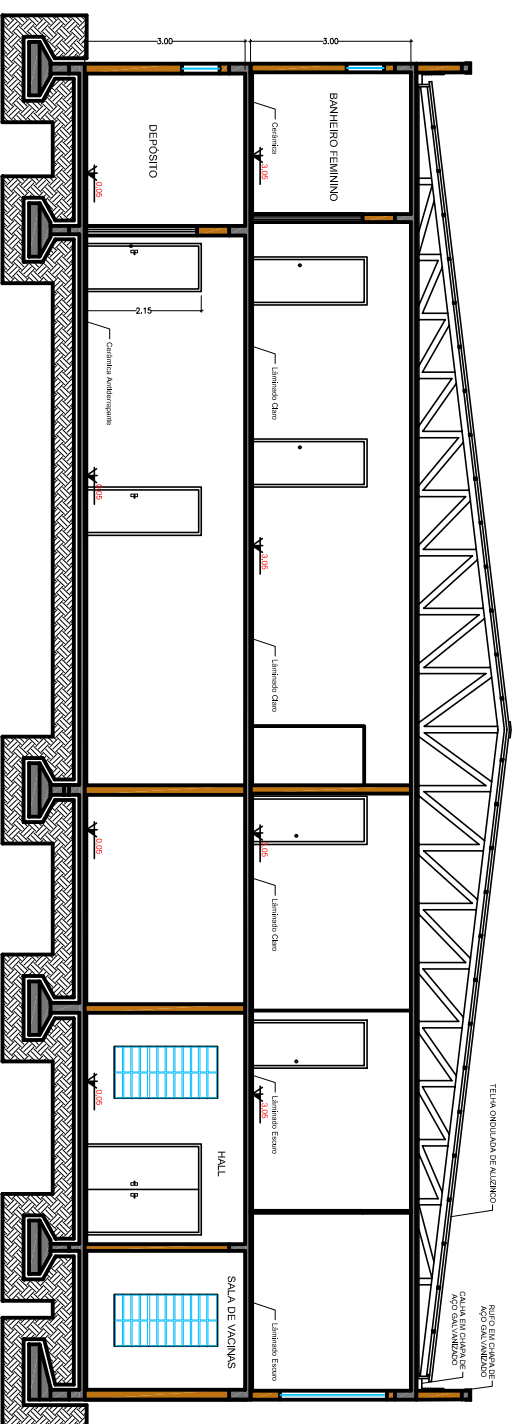

Corte B



CORTES

Esc.: 1/200

DIREITOS AUTORAIS RESERVADOS. LEI 9.610 DE 19.02.98.



PREFEITURA MUNICIPAL DE BARRA FUNDA

Projeto: REFORMA E MODERNIZAÇÃO DA UNIDADE BÁSICA DE SAÚDE

Data: FEV/2022

Proprietário:

Responsável Técnico:

Área: INDICADA

PREFEITURA MUNICIPAL DE BARRA FUNDA

Prefeito Municipal  
Marcos André Pflaiz

NORTON FACCHENDA

Arquiteto e Urbanista  
CAUIRS A46025-1

Esc: INDICADA

Projeto:

CORTES

Desenhista:

KAIANE ZANDONÁ SCHÜTZ  
MILENA LUIZA NARDINI

Prancha:

06