

**RUA ELIZEU DE MARCO:**


- 1 - DADOS: Área total: 1.265,23m<sup>2</sup>;  
Extensão: 88,91m;  
Largura da pista: 10m;  
Passeio: 355,00m<sup>2</sup> - 2m cada lado;

2 - INFRAESTRUTURA A SER EXECUTADA:

- Drenagem: condução pelo meio-fio;
- Pavimentação asfáltica: 910,23m<sup>2</sup>  
Sub base: regularização terreno;  
Base: 15cm;  
Imprimação: impermeabilizante e ligante;  
Capa de rolamento = 3cm;  
Greide: dois caimentos.
- Meio-fio: Existente.



ÁREA SEM INFRAESTRUTURA

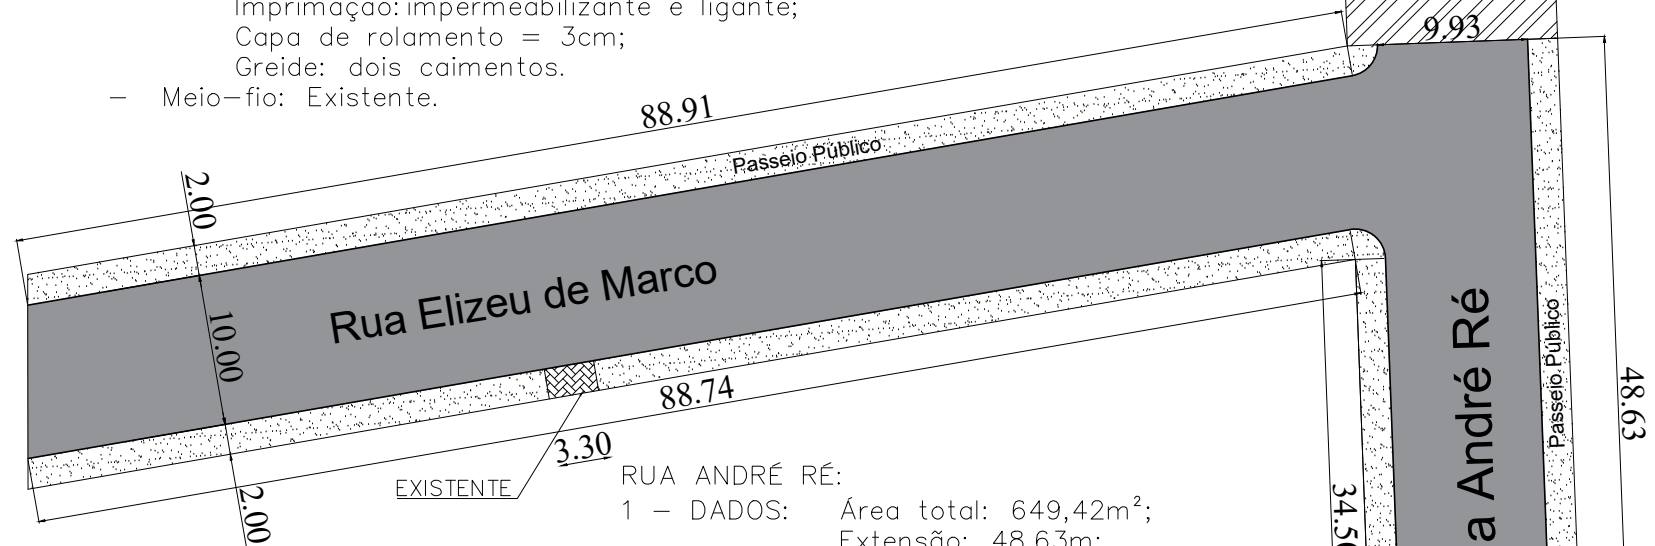

**RUA ANDRÉ RÉ:**

- 1 - DADOS: Área total: 649,42m<sup>2</sup>;  
Extensão: 48,63m;  
Largura da pista: 9,93m;  
Passeio: 166,59m<sup>2</sup> - 2m cada lado;

2 - INFRAESTRUTURA A SER EXECUTADA:

- Drenagem: existente;
- Pavimentação asfáltica: 482,85m<sup>2</sup>  
Sub base: regularização terreno;  
Base: 15cm (observar compatibilização com asfalto existente);  
Imprimação: impermeabilizante e ligante;  
Capa de rolamento = 3cm;  
Greide: dois caimentos.
- Meio-fio: Existente.


**RUA FIDELIS GIROTTO:**

- 1 - DADOS: Área total: 1.264,34m<sup>2</sup>;  
Extensão: 91,42m;  
Largura da pista: 10m;  
Passeio: 350,19 m<sup>2</sup> - variado

2 - INFRAESTRUTURA A SER EXECUTADA:

- Drenagem: condução pelo meio-fio;
- Pavimentação asfáltica: 914,15m<sup>2</sup>  
Sub base: regularização terreno;  
Base: 15cm;  
Imprimação: impermeabilizante e ligante;  
Capa de rolamento = 3cm;  
Greide: dois caimentos.
- Meio-fio: Existente..


TRECHO DA RUA ANDRÉ RÉ COM INFRAESTRUTURA EXISTENTE

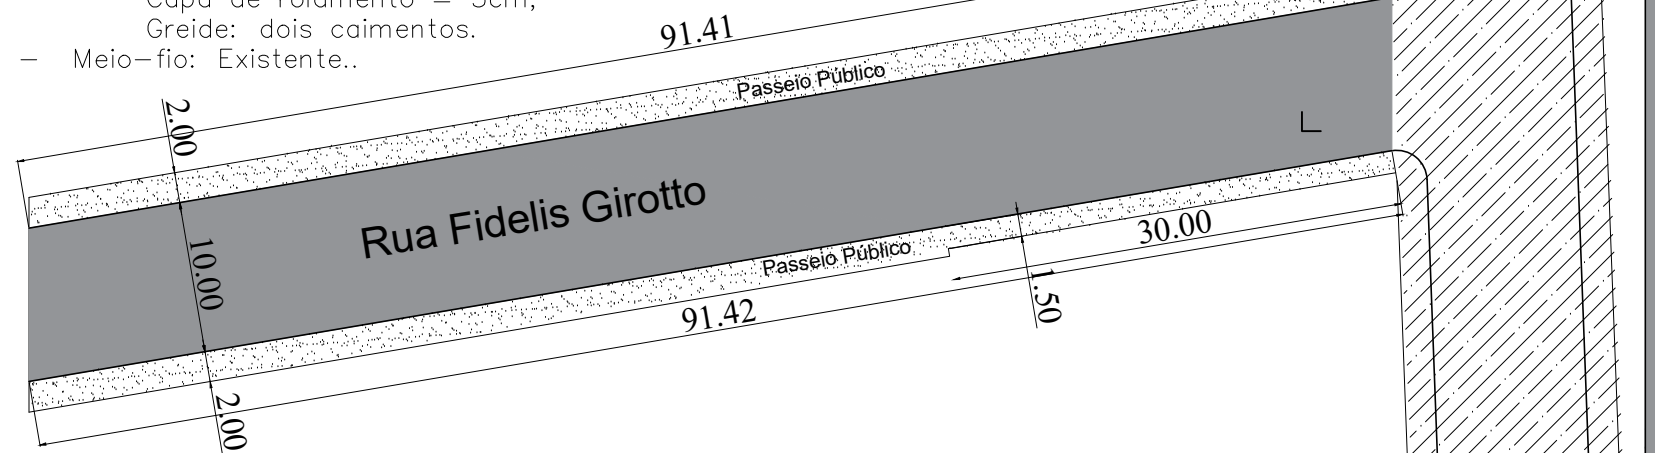


**LEGENDA**

- PASSEIO PÚBLICO A EXECUTAR
- PASSEIO PÚBLICO EXISTENTE
- SEM INFRAESTRUTURA
- PAVIMENTAÇÃO NOVA
- PAVIMENTAÇÃO EXISTENTE
- MEIO-FIO A EXECUTAR
- MEIO-FIO EXISTENTE
- PISO PODOTÁTIL

Detalhe da seção  
Esc.: Sem escala

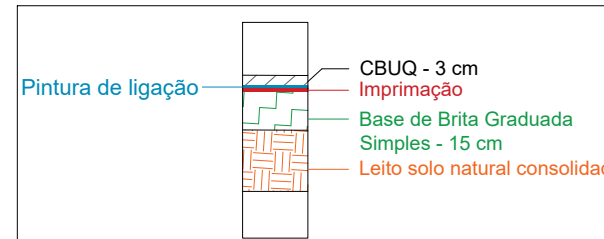

Seção Transversal Típica  
Esc.: Sem escala

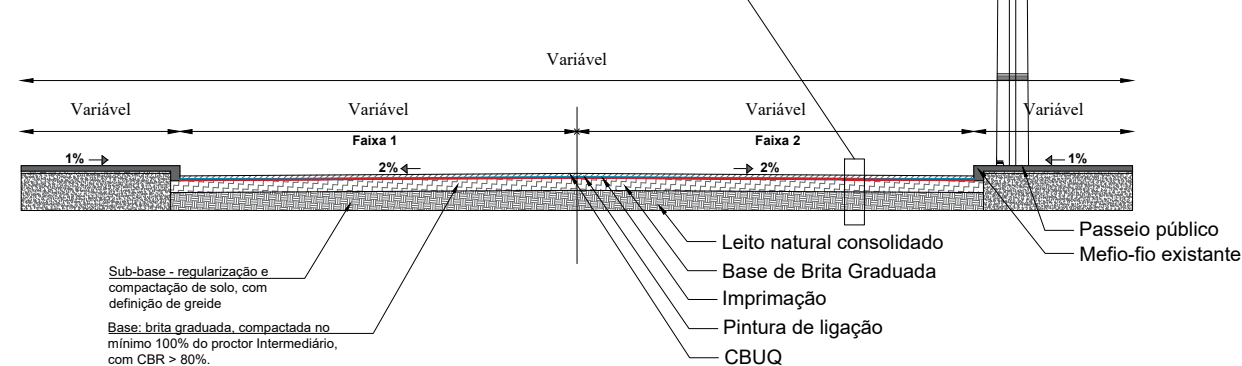

DIREITOS AUTORAIS RESERVADOS. LEI 9.610 DE 19.02.98.

**MUNICÍPIO DE Barra Funda**  
UM NOVO TEMPO

**PREFEITURA MUNICIPAL DE BARRA FUNDA**

Projeto: <b>Implementação de pavimentação asfáltica em vias públicas urbanas</b>		Data: MAR/2022
Proprietário: <b>MARCOS ANDRÉ PIAIA</b> Prefeito Municipal	Responsável Técnico: <b>DIENIFER L. ZANDONÁ</b> Engenheira Civil CREA RS247266	Área: INDICADA
Projeto: <b>PAVIMENTAÇÃO</b>		Esc.: 1:500
Endereço: <b>Rua André Ré</b> <b>Rua Elizeu de Marco</b> <b>Rua Fidelis Giroto</b>		Prancha: <b>02</b>