



Fachada Frontal
Esc.: 1/100

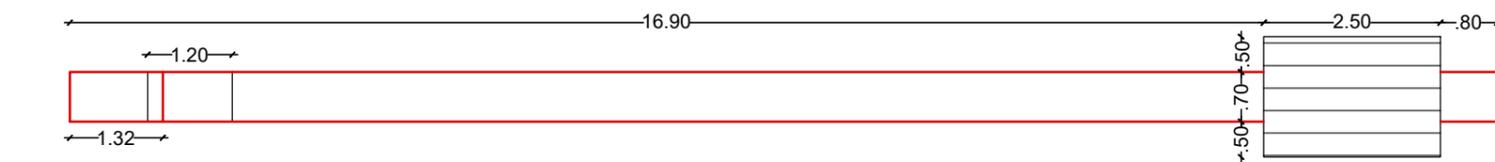


Planta de Cobertura
Esc.: 1/100

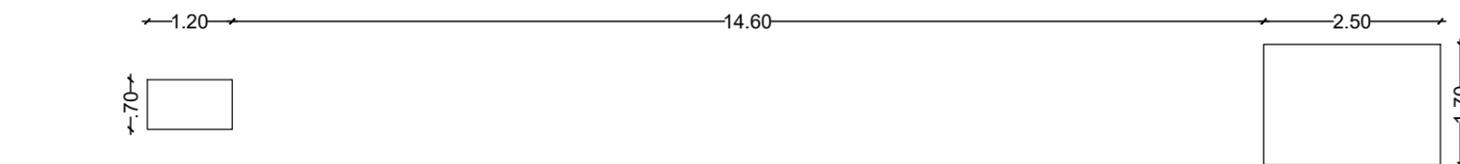

Planta Baixa
Esc.: 1/100



Planta de Situação
Latitude: 27°55'27.48"S
Longitude: 53° 2'10.98"O

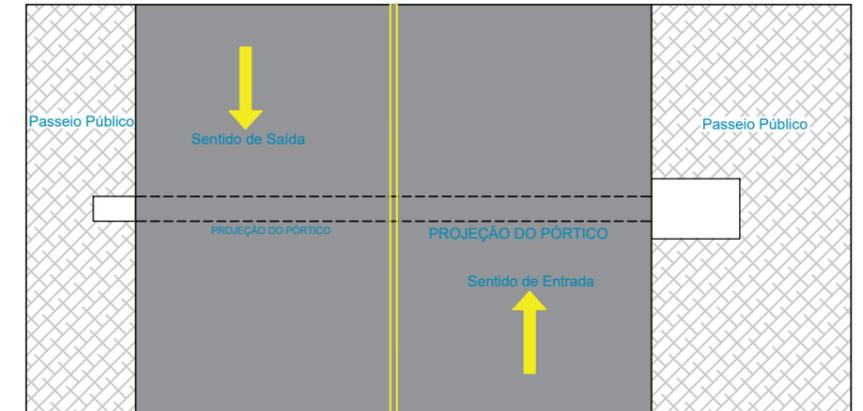

Planta de Localização
Esc.: 1/200

DIREITOS AUTORAIS RESERVADOS. LEI 9.610 DE 19.02.98.

<p>MUNICIPIO DE Barra Funda UM NOVO TEMPO</p>		<p>PREFEITURA MUNICIPAL DE BARRA FUNDA</p>		
		<p>Obra: CONSTRUÇÃO DE UM PÓRTICO DE ACESSO</p>		<p>Data: Agosto/2022</p>
<p>Proprietário: MARCOS ANDRÉ PIAIA Prefeito Municipal</p>		<p>Responsáveis Técnicos: DIENIFER L. ZANDONÁ Engenheira Civil CREA/RS247266</p> <p>NORTON FACENDA Arquiteto e Urbanista CAU nº A45025-1</p>		<p>Área: -</p>
<p>Projeto: Indicados</p>		<p>Local: Acesso a Av. 24 de Março pela RS-569, Rua da Fonte</p>		<p>Esc.: Indicada</p>
				<p>Prancha: 01</p>