



Fachada lateral
Esc.: 1/100

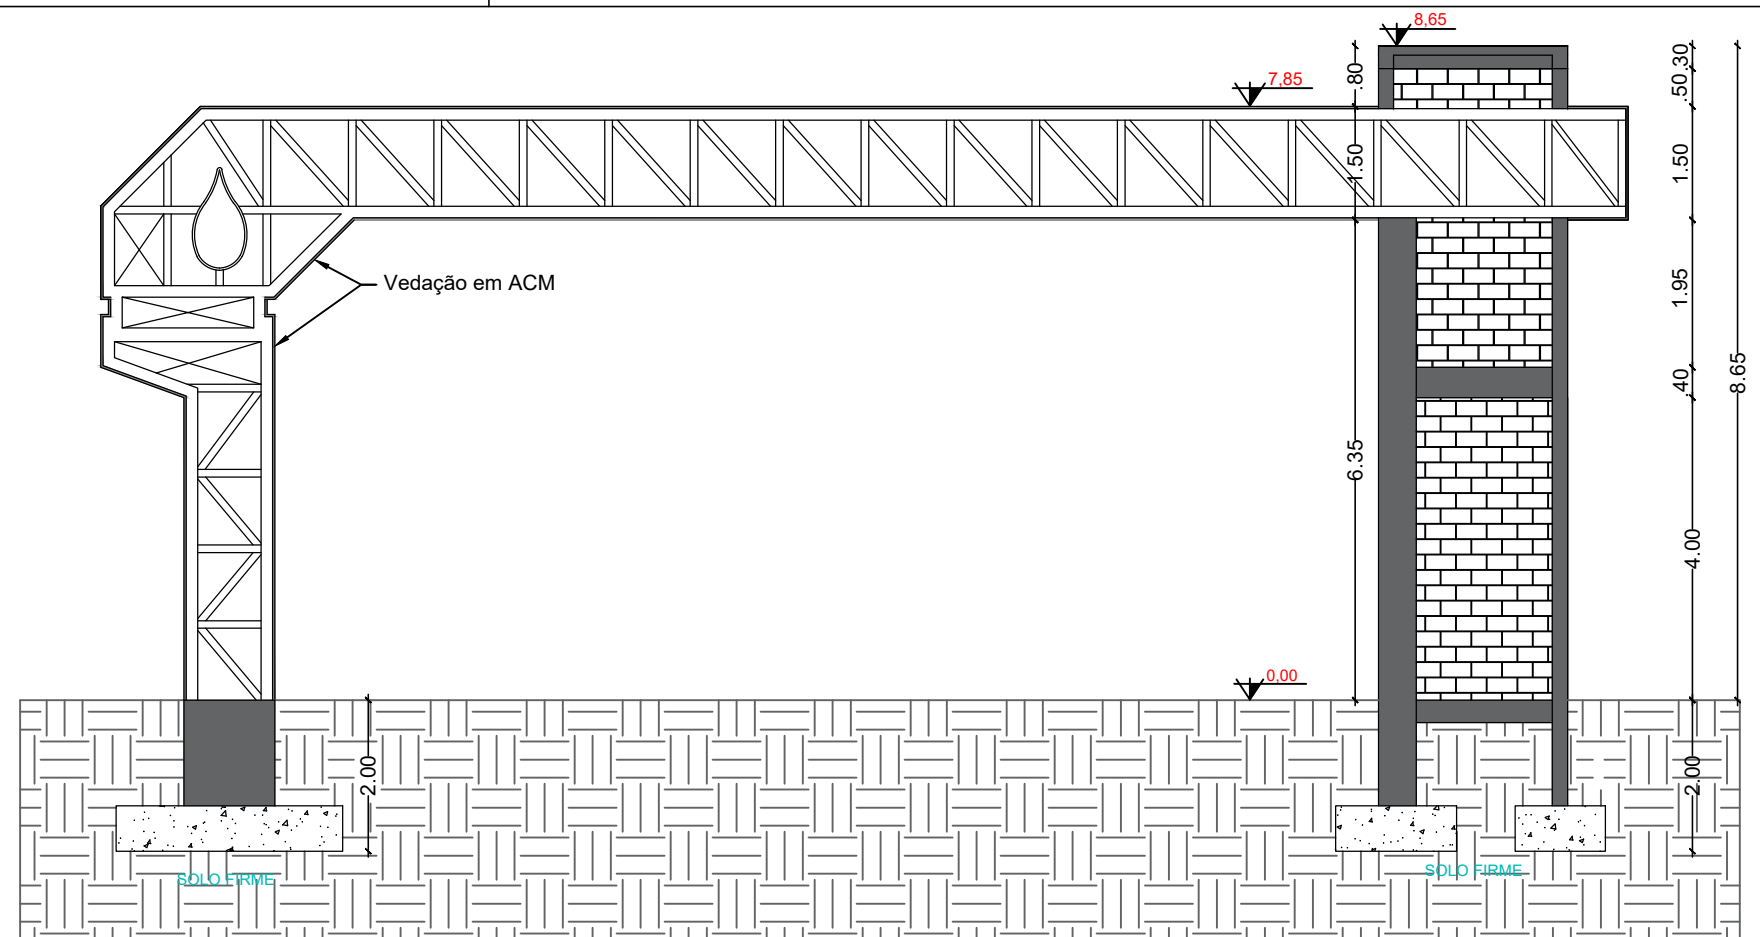

Corte A-A'
Esc.: 1/100

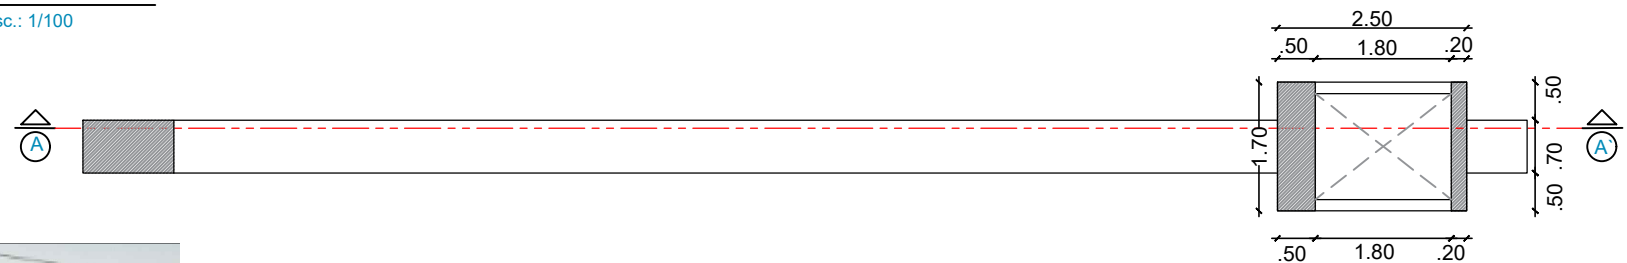

OBS.: Estrutura metálica está apresentada de forma ilustrativa



DIREITOS AUTORAIS RESERVADOS. LEI 9.610 DE 19.02.98.

PREFEITURA MUNICIPAL DE BARRA FUNDA	
Obra: CONSTRUÇÃO DE UM PÓRTICO DE ACESSO	
Data: Agosto/2022	
Proprietário: MARCOS ANDRÉ PIAIA Prefeito Municipal	Responsáveis Técnicos: DIENIFER L. ZANDONÁ Engenheira Civil CREA/RS247266
Área: -	
Esc.: Indicada	
Projeto: Indicados	Local: Acesso a Av. 24 de Março pela RS-569, Rua da Fonte
Prancha: 02	