


- Casa 01 - Área: 180,00m<sup>2</sup> - matrícula nº 24.657
- Casa 02 - Área: 180,00m<sup>2</sup> - matrícula nº 24.458
- Casa 03 - Área: 180,00m<sup>2</sup> - matrícula nº 24.459
- Casa 04 - Área: 180,00m<sup>2</sup> - matrícula nº 24.460
- Casa 05 - Área: 180,00m<sup>2</sup> - matrícula nº 24.461
- Casa 06 - Área: 180,00m<sup>2</sup> - matrícula nº 24.462
- Casa 07 - Área: 183,06m<sup>2</sup> - matrícula nº 24.463

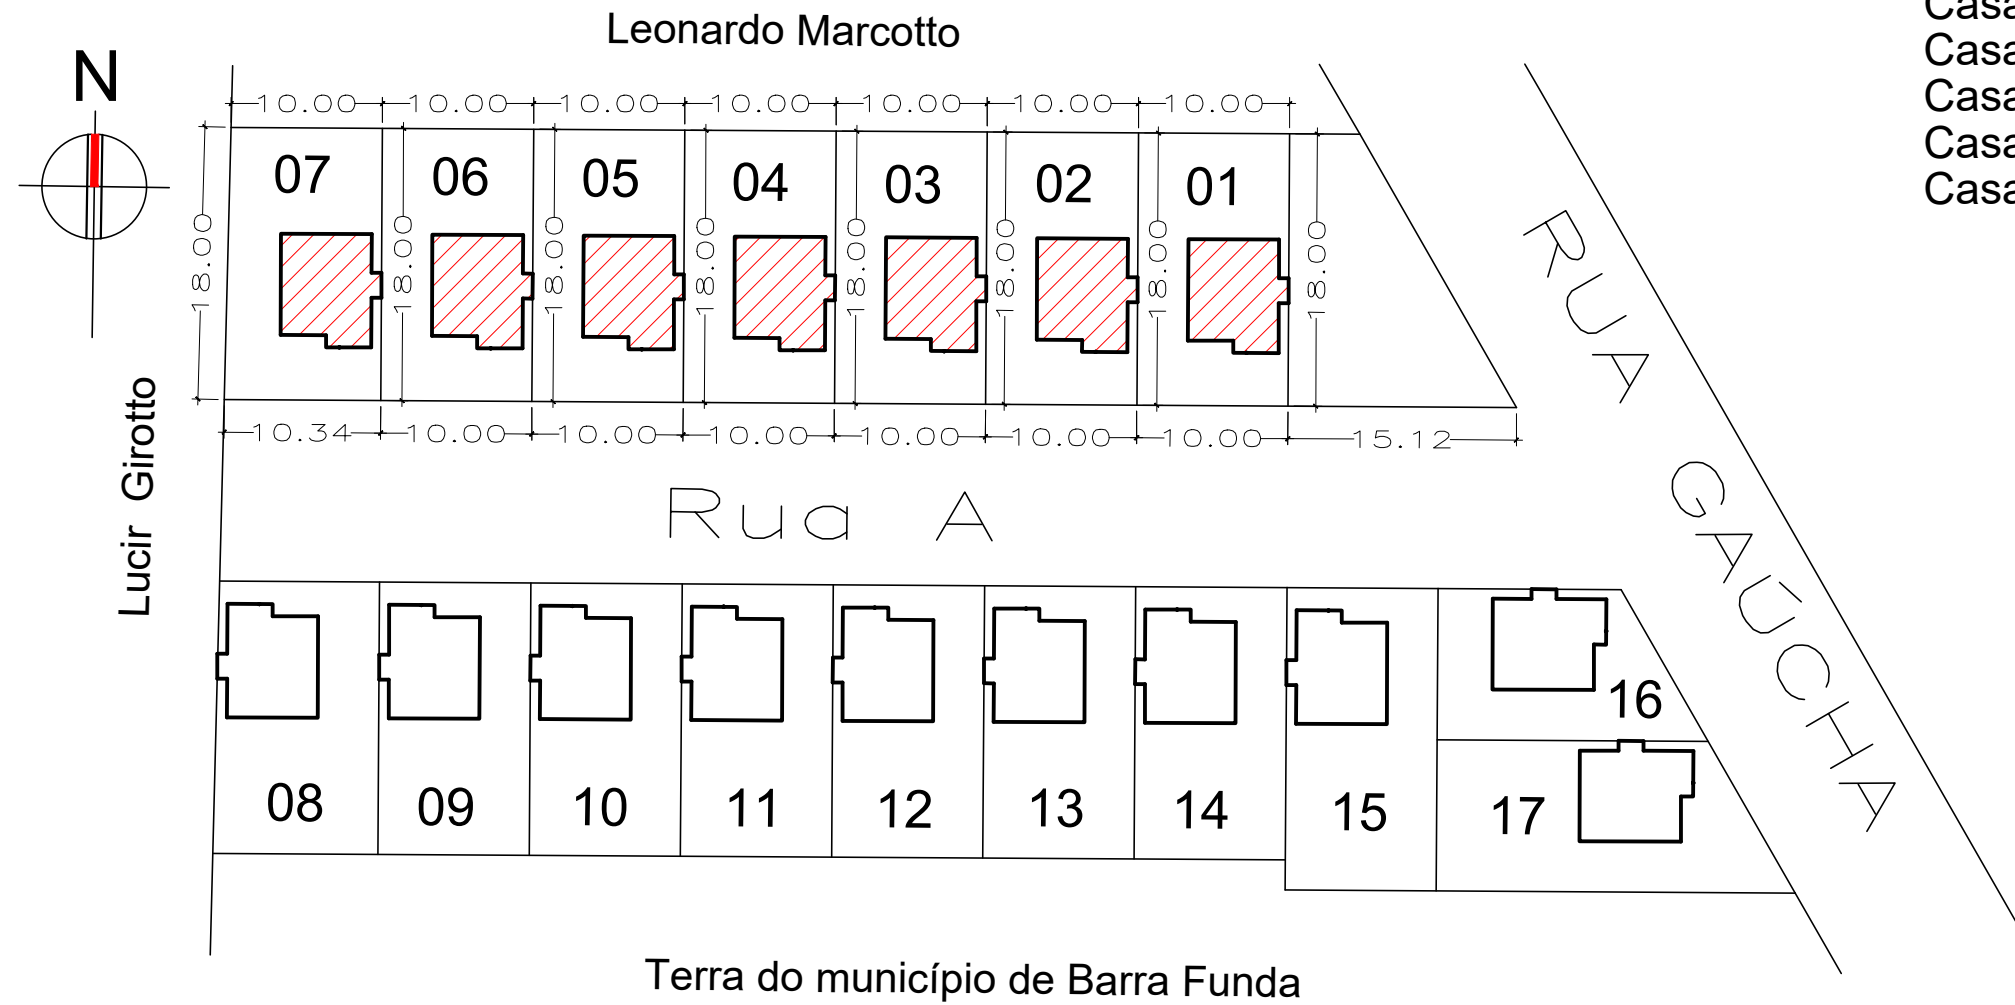

PLANTA SITUAÇÃO E LOCALIZAÇÃO  
Esc.: 1/750

DIREITOS AUTORAIS RESERVADOS. LEI 9.610 DE 19.02.98.				
	<b>PREFEITURA MUNICIPAL DE BARRA FUNDA</b>			
	projeto:		data:	
	<b>CONSTRUÇÃO DE 17 UNIDADES HABITACIONAIS</b>		<b>JUL/2022</b>	
Proprietário:		Responsável Técnico:		
<b>MARCOS ANDRÉ PIAIA</b> Prefeito Municipal		<b>NORTON FACCENDA</b> Arquiteto e Urbanista CAU-RS A45025-1		
projeto:		Desenhista:		
<b>SIT./LOCALIZAÇÃO (CASA 01 a 07)</b>		<b>KAIANE ZANDONÁ SCHUTZ</b> <b>STEFANI GARBOZZA</b>		
		área:		
		<b>43,67m<sup>2</sup></b>		
		esc:		
		<b>INDICADA</b>		
		pranchas:		
		<b>01</b>		