


- Casa 08 - Área: 193,41m² - matrícula nº 24.464
- Casa 09 - Área: 180,00m² - matrícula nº 24.465
- Casa 10 - Área: 180,00m² - matrícula nº 24.466
- Casa 11 - Área: 180,00m² - matrícula nº 24.467
- Casa 12 - Área: 180,00m² - matrícula nº 24.468
- Casa 13 - Área: 180,00m² - matrícula nº 24.469
- Casa 14 - Área: 180,00m² - matrícula nº 24.470
- Casa 15 - Área: 200,00m² - matrícula nº 24.471
- Casa 16 - Área: 150,05m² - matrícula nº 24.472
- Casa 17 - Área: 208,25m² - matrícula nº 24.473

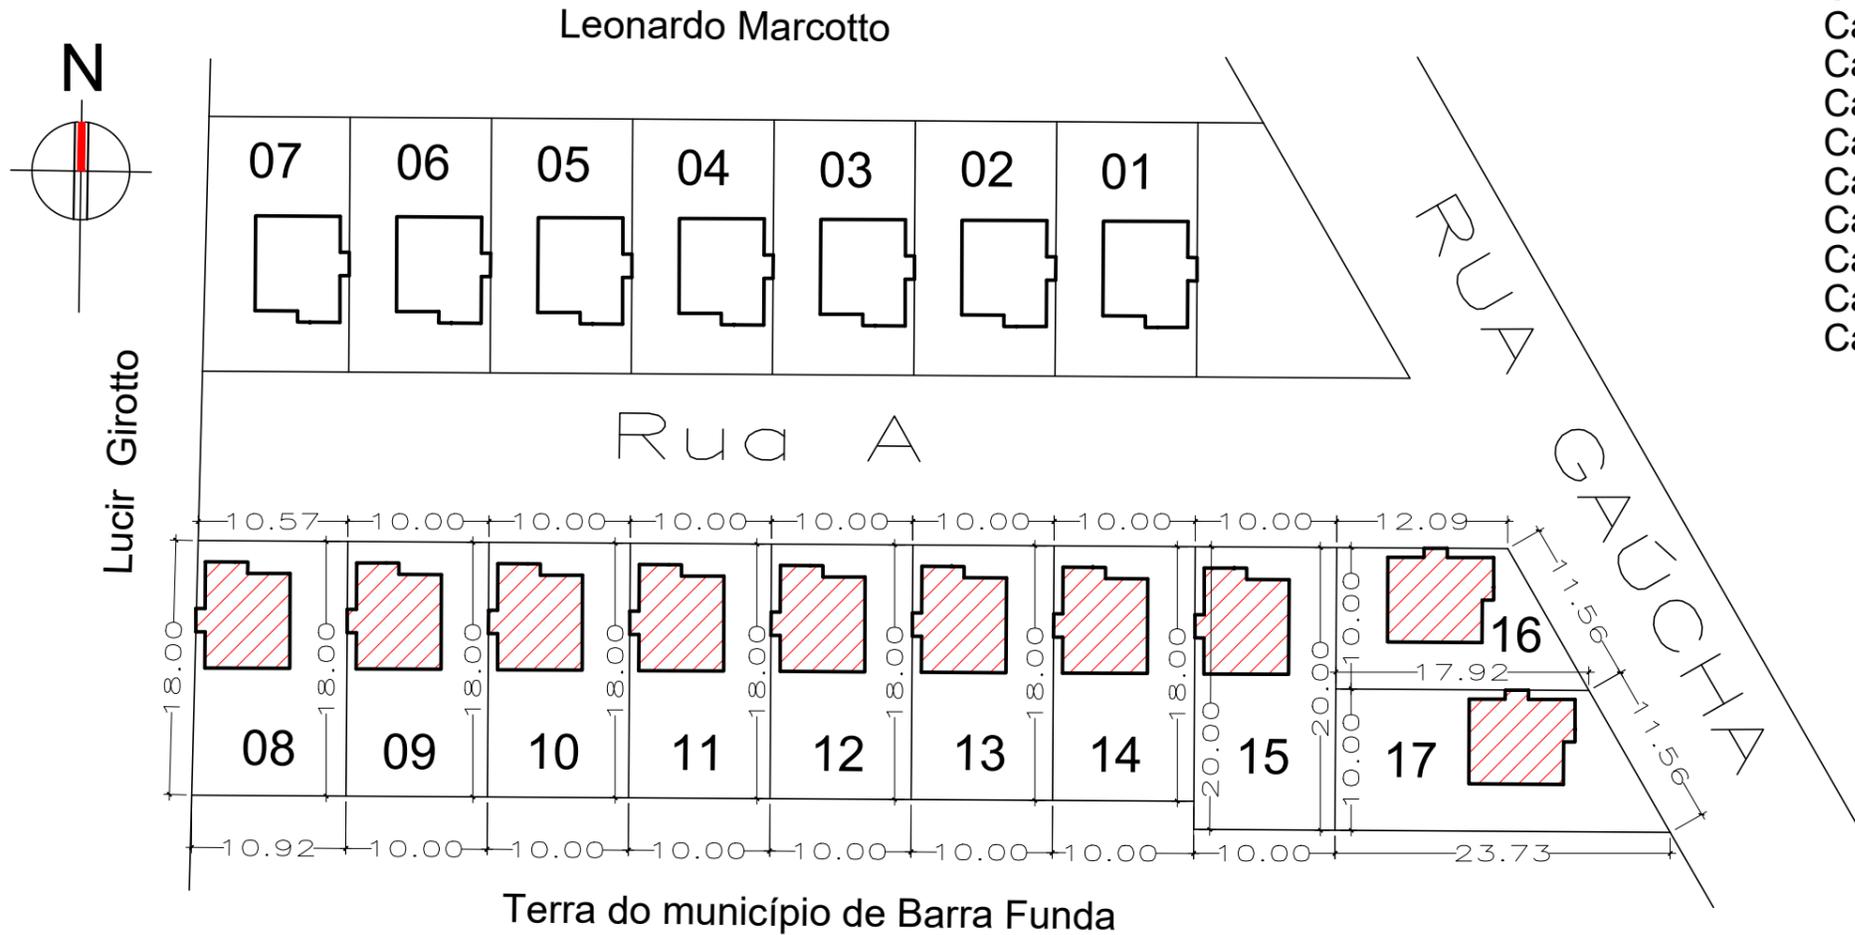

PLANTA SITUAÇÃO E LOCALIZAÇÃO
Esc.: 1/500

| | | | |
|--|---|---|---------------------------|
| DIREITOS AUTORAIS RESERVADOS. LEI 9.610 DE 19.02.98. |  |  MUNICÍPIO DE Barra Funda UM NOVO TEMPO | |
| | PREFEITURA MUNICIPAL DE BARRA FUNDA | | |
| | projeto: CONSTRUÇÃO DE 17 UNIDADES HABITACIONAIS | | data: JUL/2022 |
| | Proprietário: MARCOS ANDRÉ PIAIA Prefeito Municipal | Responsável Técnico: NORTON FACCEMDA Arquiteto e Urbanista CAU-RS A45025-1 | área: 43,67m ² |
| projeto: SIT./LOCALIZAÇÃO (CASA 08 a 17) | | esc: INDICADA | |
| Desenhista: KAIANE ZANDONÁ SCHUTZ STEFANI GARBOZZA | | pranchas: 01 | |