



CORTE AA'
 Esc.: 1/50

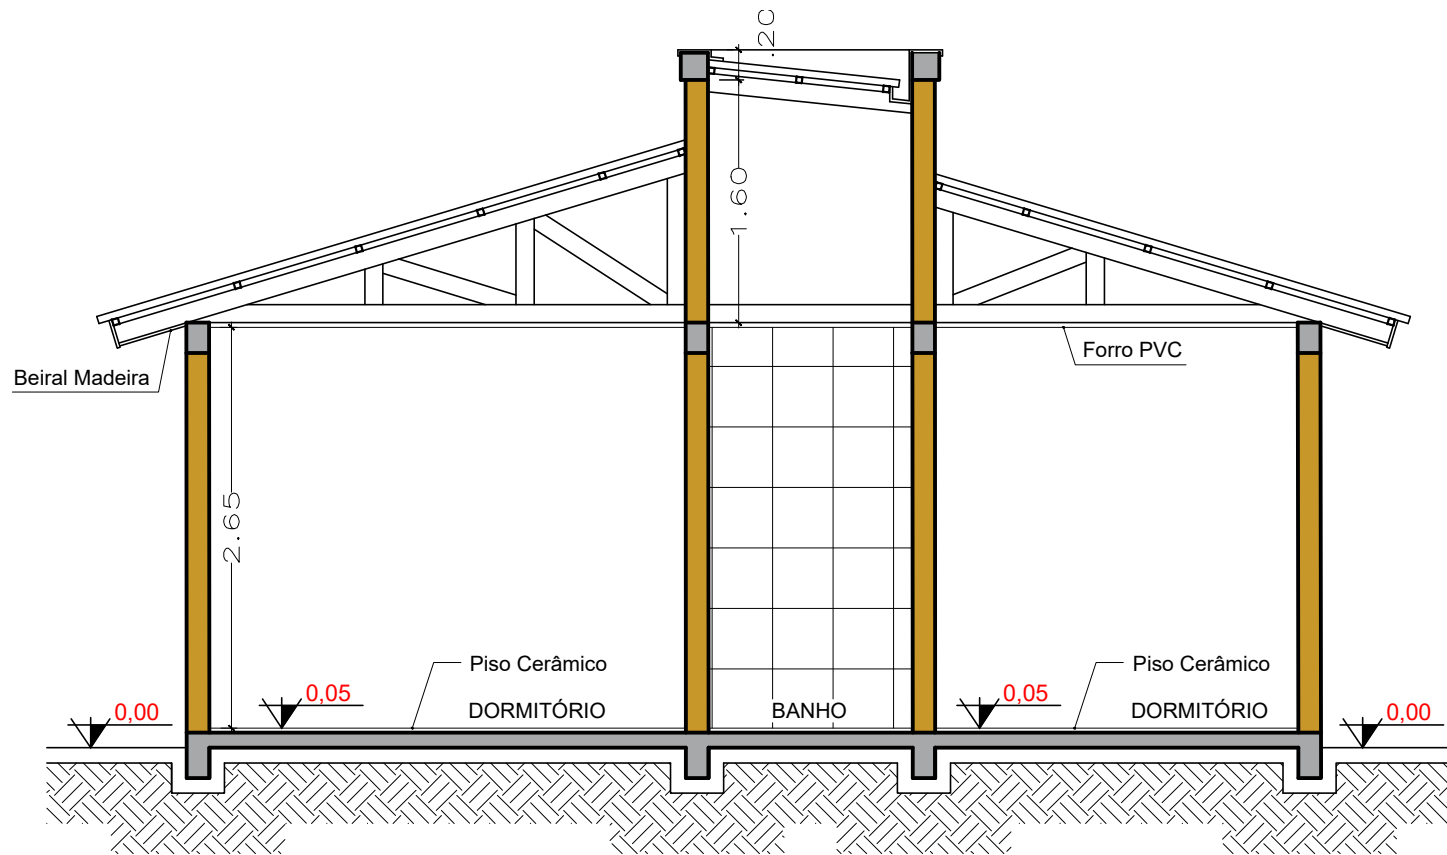


CORTE BB'
 Esc.: 1/50

DIREITOS AUTORAIS RESERVADOS. LEI 9.610 DE 19.02.98.

		 MUNICIPIO DE Barra Funda UM NOVO TEMPO	
PREFEITURA MUNICIPAL DE BARRA FUNDA			
projeto:		data:	
CONSTRUÇÃO DE 17 UNIDADES HABITACIONAIS		JUL/2022	
Proprietário:		Responsável Técnico:	
MARCOS ANDRÉ PIAIA Prefeito Municipal		NORTON FACCEA Arquiteto e Urbanista CAU-RS A45025-1	
projeto:		Desenhista:	
CORTES (CASA 01 a 07)		KAIANE ZANDONÁ SCHUTZ STEFANI GARBOZZA	
		área:	
		43,67m ²	
		esc:	
		INDICADA	
		pranchas:	
		03	