


FACHADA FRONTAL
Esc.: 1/50

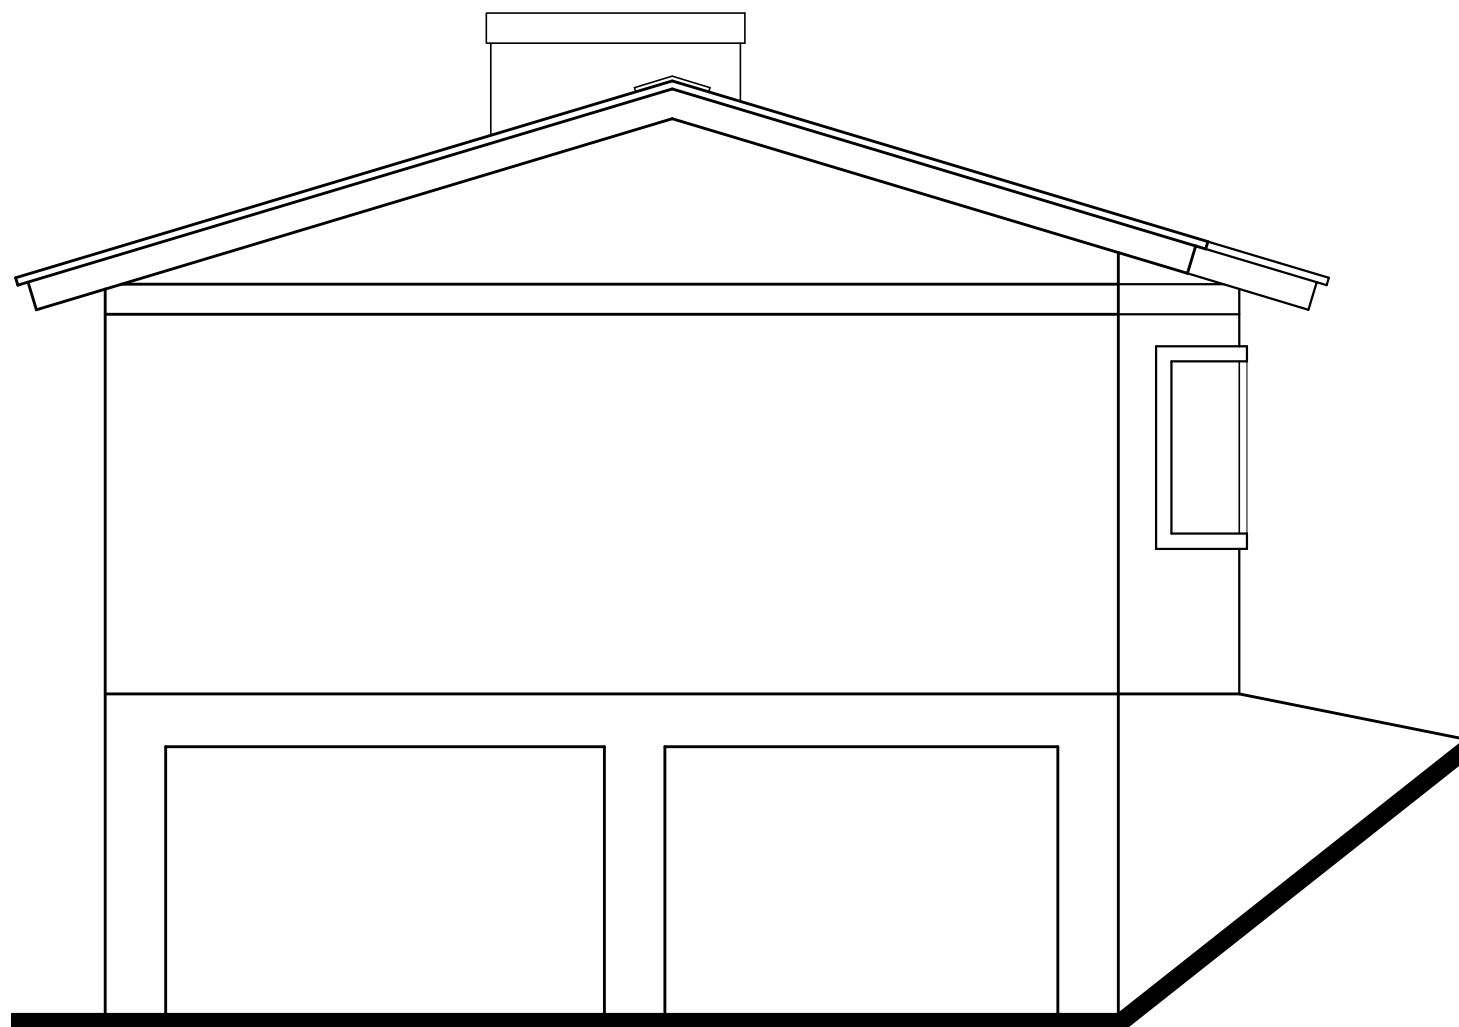

FACHADA LATERAL
Esc.: 1/50

DIREITOS AUTORAIS RESERVADOS. LEI 9.610 DE 19.02.98.



PREFEITURA MUNICIPAL DE BARRA FUNDA

projeto: CONSTRUÇÃO DE 17 UNIDADES HABITACIONAIS		data: JUL/2022
Proprietário: MARCOS ANDRÉ PIAIA Prefeito Municipal	Responsável Técnico: NORTON FACCENDA Arquiteto e Urbanista CAU-RS A45025-1	área: 43,67m ²
projeto: FACHADAS (CASA 08 a 17)		esc: INDICADA
Desenhista: KAIANE ZANDONÁ SCHUTZ STEFANI GARBOZZA		pranchas: 04