


LEGENDA			
SÍMBOLO	DESCRIÇÃO	ALTURA	SAÍDA
RG	Registro de Gaveta coluna de água	1,80m	3/4
RP	Registro de Pressão chuveiro	1,10m	3/4
CH	Chuveiro	2,15m	1/2
VS	Vaso Sanitário	0,30m	1/2
LV	Lavatório	0,60m	1/2
PC	Pia Cozinha	0,60m	1/2
TQ	Tanque	1,20m	1/2

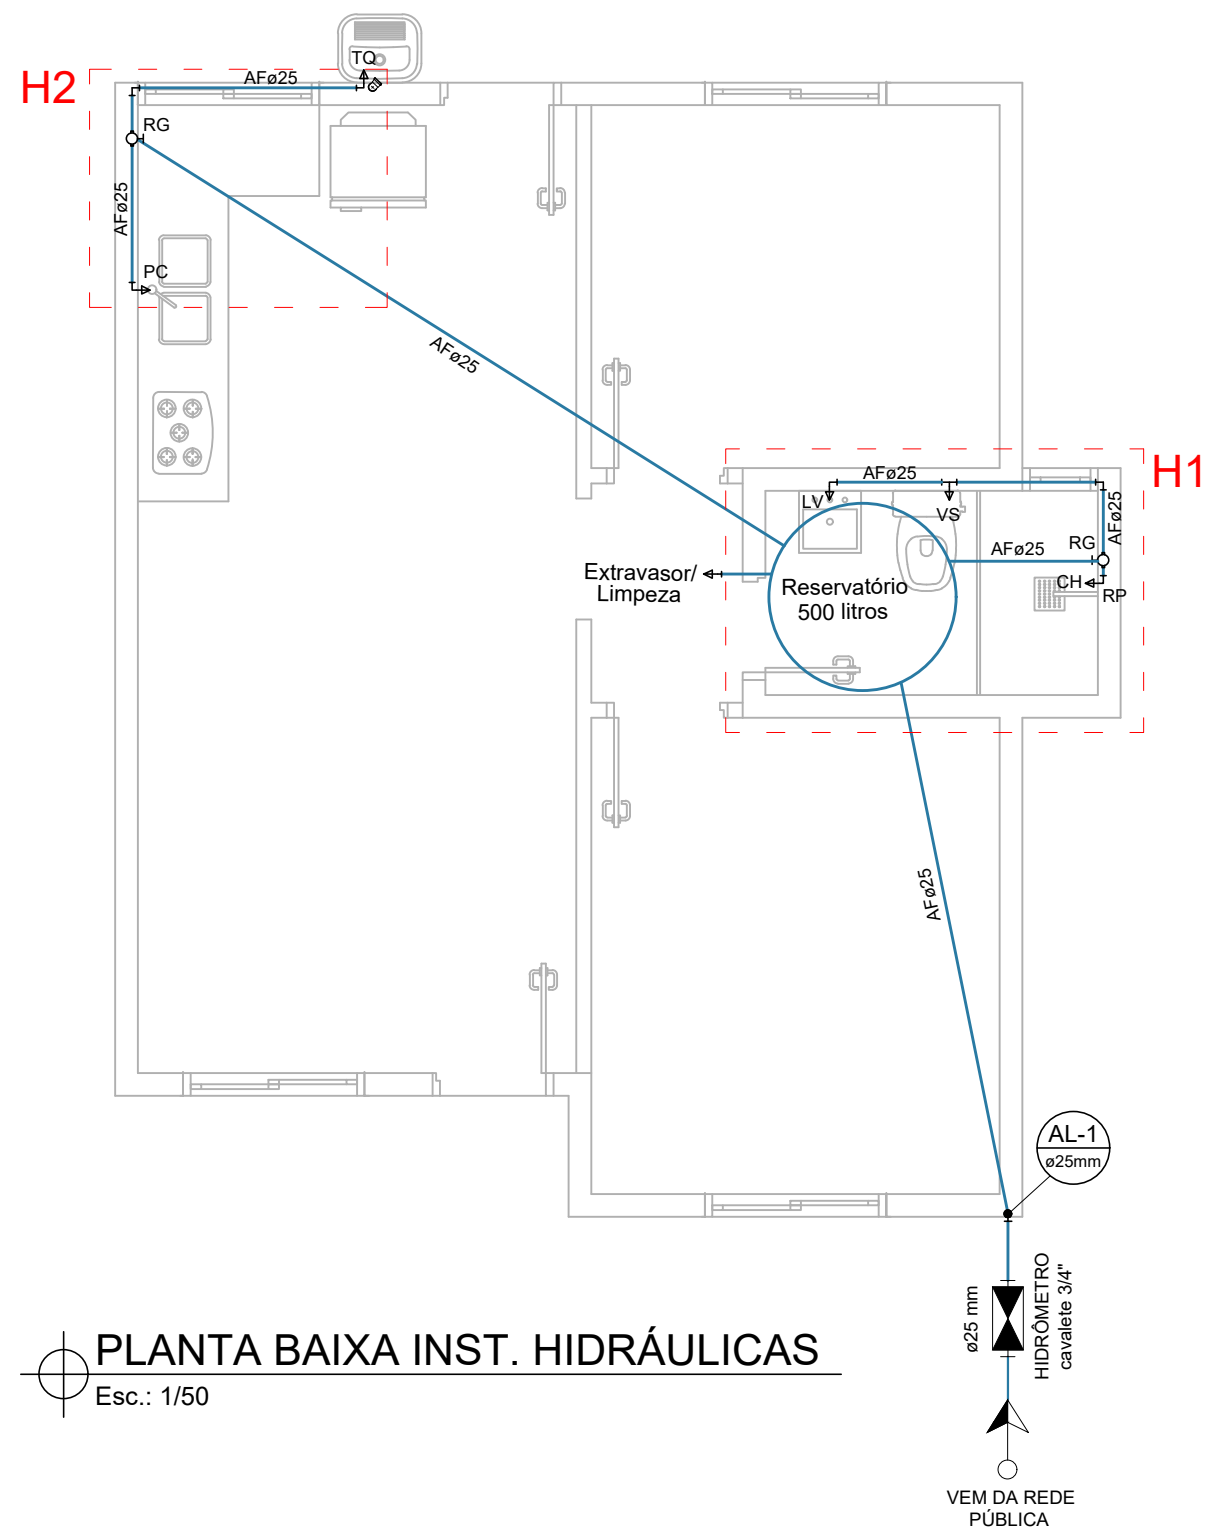

DIREITOS AUTORAIS RESERVADOS. LEI 9.610 DE 19.02.98.



PREFEITURA MUNICIPAL DE BARRA FUNDA

projeto: <b>CONSTRUÇÃO DE 17 UNIDADES HABITACIONAIS</b>		data: JUL/2022
Proprietário:  MARCOS ANDRÉ PIAIA Prefeito Municipal	Responsável Técnico:  NORTON FACCIENDA Arquiteto e Urbanista CAU-RS A45025-1	área: 43,67m <sup>2</sup>
projeto: <b>INST. HIDRÁULICAS (CASA 01 a 07)</b>		esc: INDICADA
Desenhista: KAIANE ZANDONÁ SCHUTZ STEFANI GARBOZZA		pranchas: <b>08</b>