


LEGENDA			
SÍMBOLO	DESCRIÇÃO	ALTURA	SAÍDA
RG	Registro de Gaveta coluna de água	1,80m	3/4
RP	Registro de Pressão chuveiro	1,10m	3/4
CH	Chuveiro	2,15m	1/2
VS	Vaso Sanitário	0,30m	1/2
LV	Lavatório	0,60m	1/2
PC	Pia Cozinha	0,60m	1/2
TQ	Tanque	1,20m	1/2

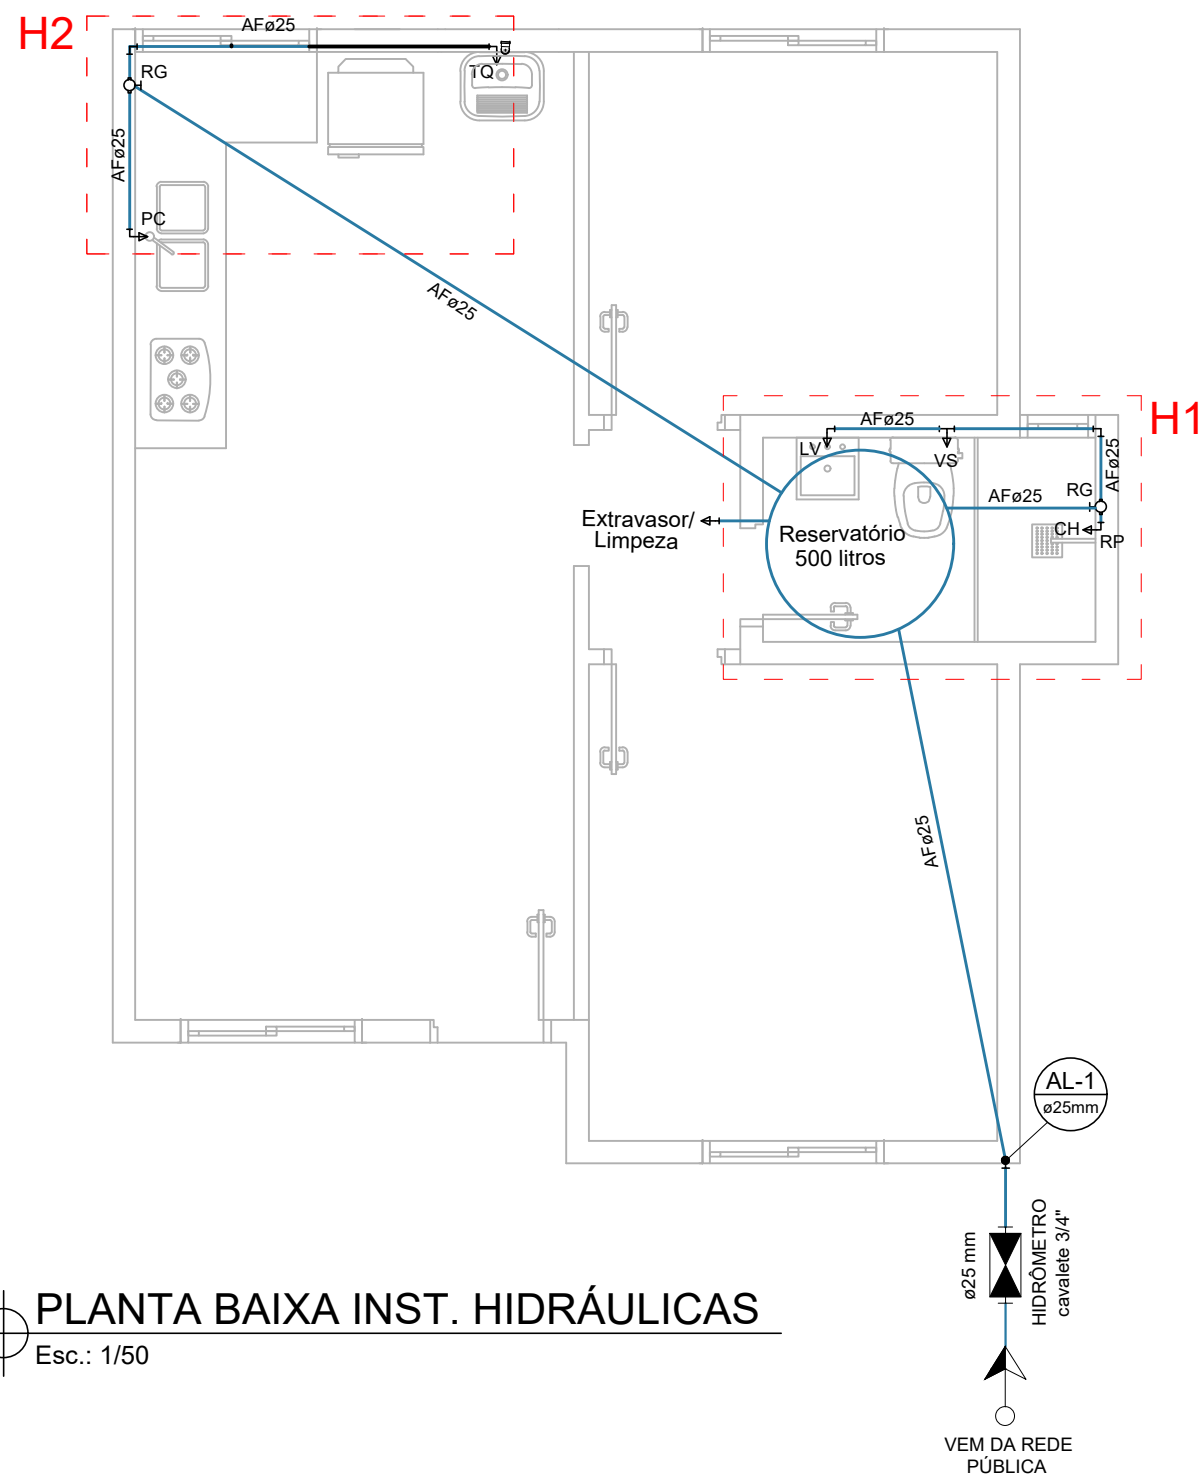

PLANTA BAIXA INST. HIDRÁULICAS
Esc.: 1/50



PREFEITURA MUNICIPAL DE BARRA FUNDA

projeto: CONSTRUÇÃO DE 17 UNIDADES HABITACIONAIS		data: JUL/2022
Proprietário: MARCOS ANDRÉ PIAIA Prefeito Municipal	Responsável Técnico: NORTON FACCEMDA Arquiteto e Urbanista CAU-RS A45025-1	área: 43,67m ²
projeto: INST. HIDRÁULICAS (CASA 08 a 17)		esc: INDICADA
Desenhista: KAIANE ZANDONÁ SCHUTZ STEFANI GARBOZZA		pranchas: 08

DIREITOS AUTORAIS RESERVADOS. LEI 9.610 DE 19.02.98.