


FUNDOS 2

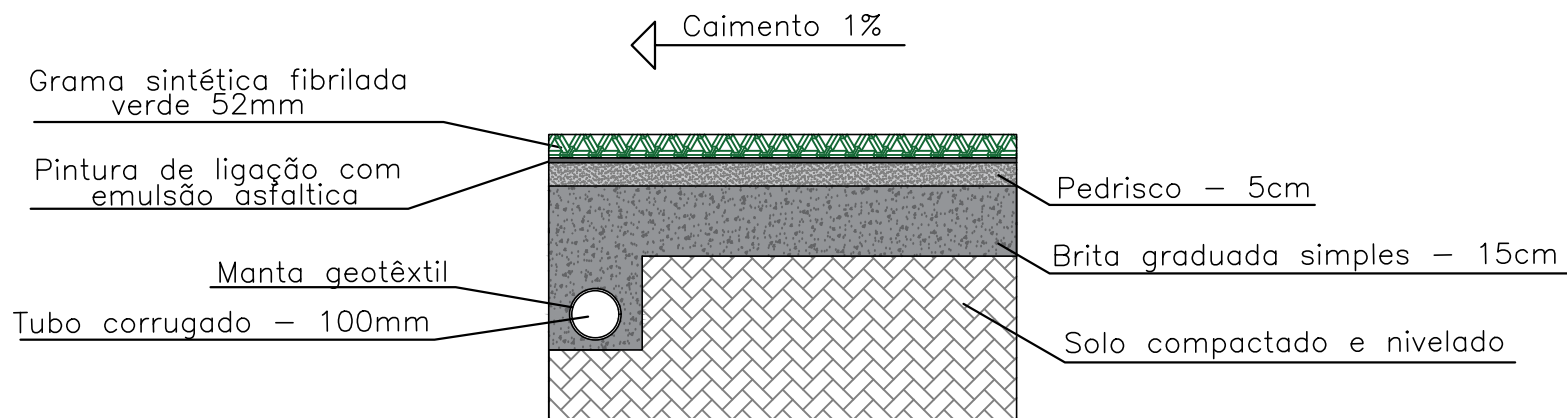

DIREITOS AUTORAIS RESERVADOS. LEI 9.610 DE 19.02.98.





MUNICÍPIO DE Barra Funda
UM NOVO TEMPO

PREFEITURA MUNICIPAL DE BARRA FUNDA

projeto: CONSTRUÇÃO DE QUADRA, ARQUIBANCADAS E ESPAÇO RECREATIVO NA ESCOLA MUNICIPAL DE BARRA FUNDA		data: OUT/2022
Proprietário: PREFEITURA MUNICIPAL DE BARRA FUNDA MARCOS ANDRÉ PIAIA - Prefeito Municipal	Responsável Técnico: NORTON FACCEMDA Arquiteto e Urbanista CAU-RS A45025-1	área: -
projeto: FACHADAS	Desenhista: STEFANI GARBOZZA	esc: INDICADA
		pranchas: 03