



LATERAL 1

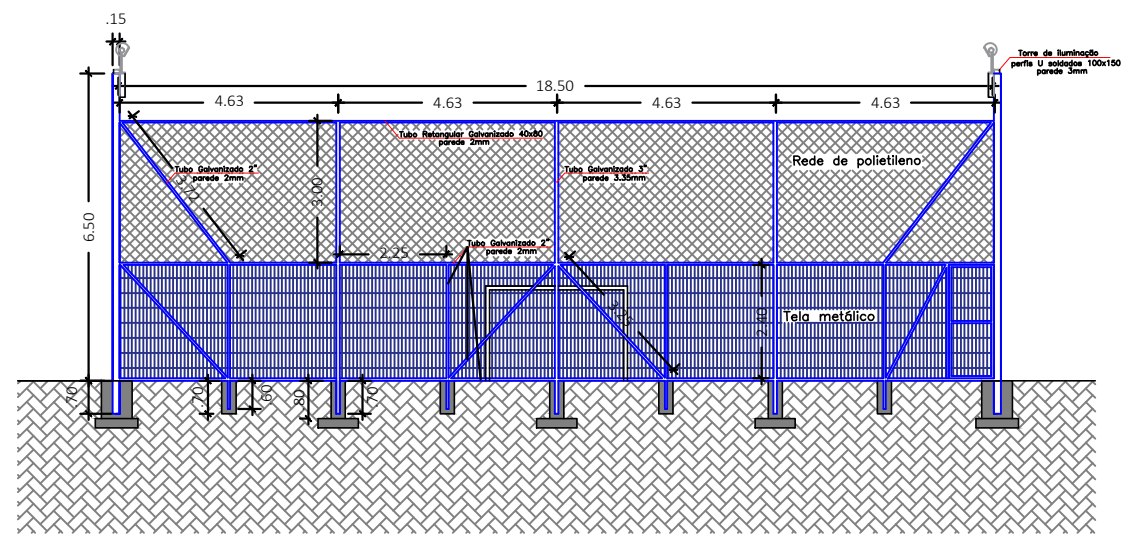

FUNDOS 1

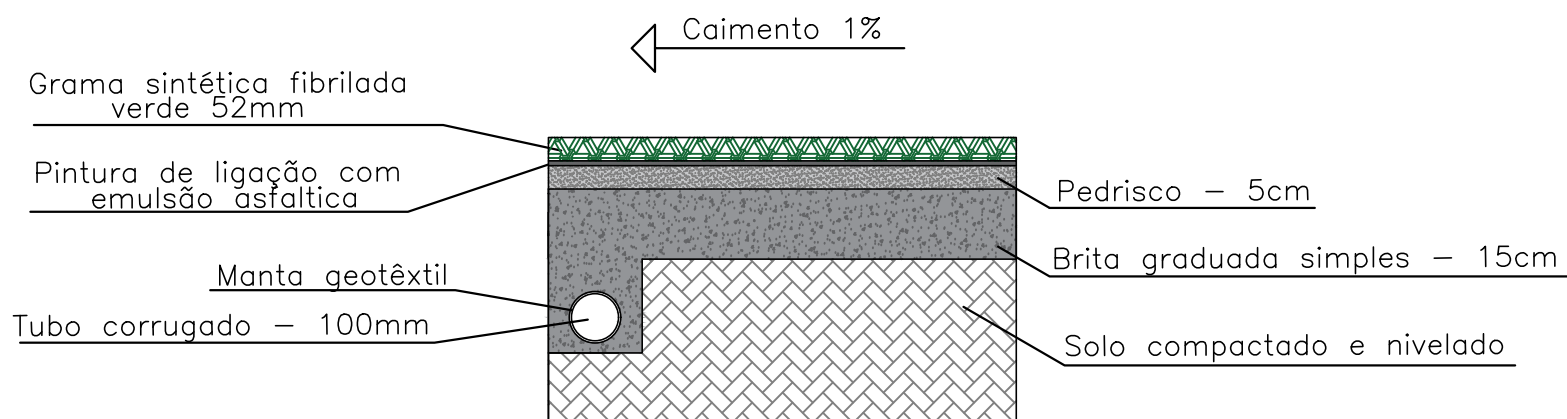

DIREITOS AUTORAIS RESERVADOS. LEI 9.610 DE 19.02.98.



PREFEITURA MUNICIPAL DE BARRA FUNDA

projeto: **CONSTRUÇÃO DE QUADRA, ARQUIBANCADAS E ESPAÇO RECREATIVO NA ESCOLA MUNICIPAL DE BARRA FUNDA**

data:
OUT/2022

Proprietário:

PREFEITURA MUNICIPAL DE BARRA FUNDA
MARCOS ANDRÉ PIAIA - Prefeito Municipal

Responsável Técnico:

NORTON FACCEA
Arquiteto e Urbanista
CAU-RS A45025-1

área:
-

esc:
INDICADA

projeto:
FACHADAS

Desenhista:
STEFANI GARBOZZA

pranchas:
04