



TELHADO 02
Entre Bloco Pedagógico 01 e Serviços

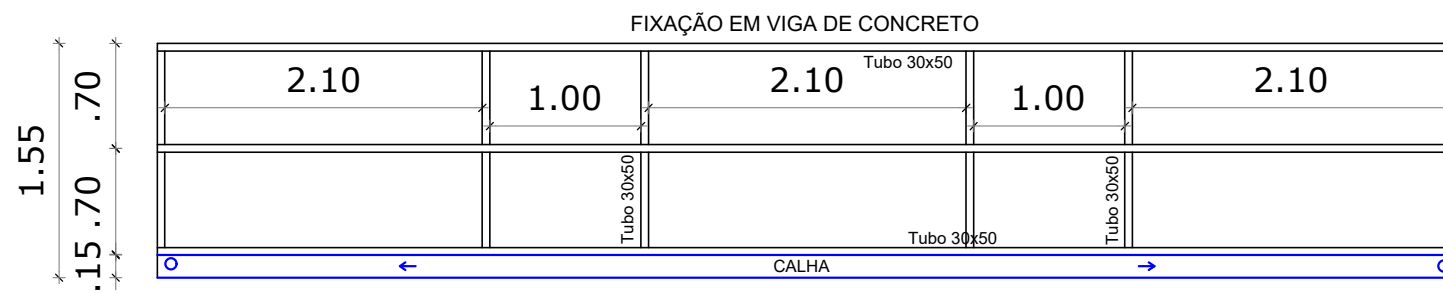


Projeção da estrutura metálica

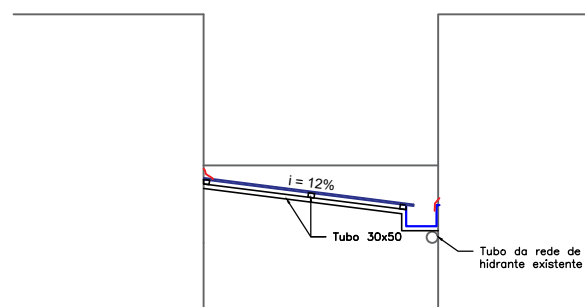

Corte B-B'

DIREITOS AUTORAIS RESERVADOS. LEI 9.610 DE 19.02.98.

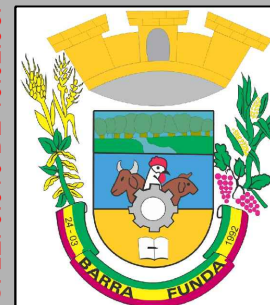

PREFEITURA MUNICIPAL DE BARRA FUNDA

projeto: **IMPLANTAÇÃO E REFORMA DE TELHADOS DA ESCOLA MUNICIPAL DE EDUCAÇÃO INFANTIL RIO DE SOL**

Data: **OUT/2022**

Proprietário:
PREFEITURA MUNICIPAL DE BARRA FUNDA
MARCOS ANDRÉ PIAIA - Prefeito Municipal

Responsável Técnico:
DIENIFER L. ZANDONÁ
Engenheira Civil
CREA RS 247266

Area:

Esc: **1/50**

Projeto: **TELHADO 2**

Desenhista:
STEFANI GARBOZZA

Pranchas: **03**