



Detalhe 02 - Faixa elevada
Esc.: 1:100

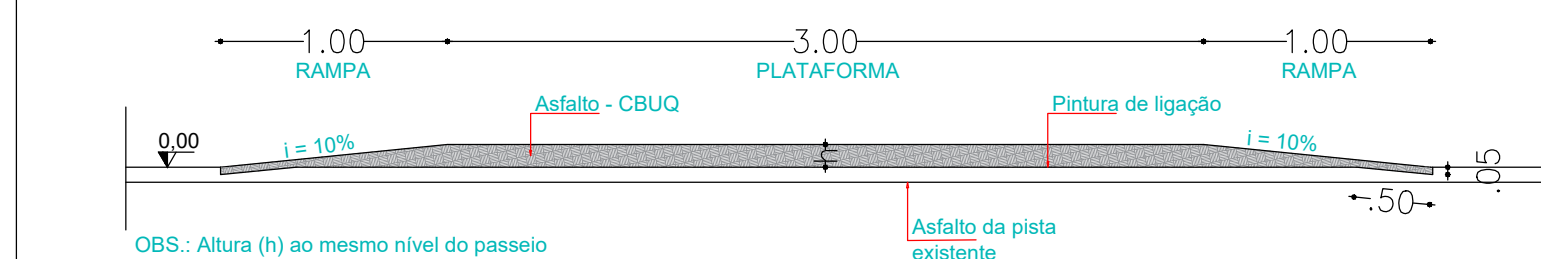


Detalhe 05 - Corte A-A'
Esc.: 1:50

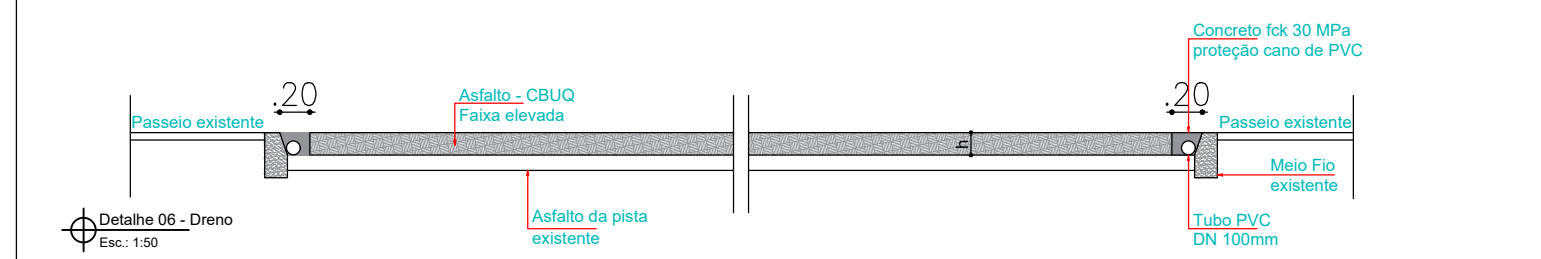


Detalhe 06 - Dreno
Esc.: 1:50

LEGENDA	
	CANTEIRO EM PEDRA BASALTO
	CANTEIRO EXISTENTE
	TRAVESSIA DE PEDESTRES EM CONCRETO

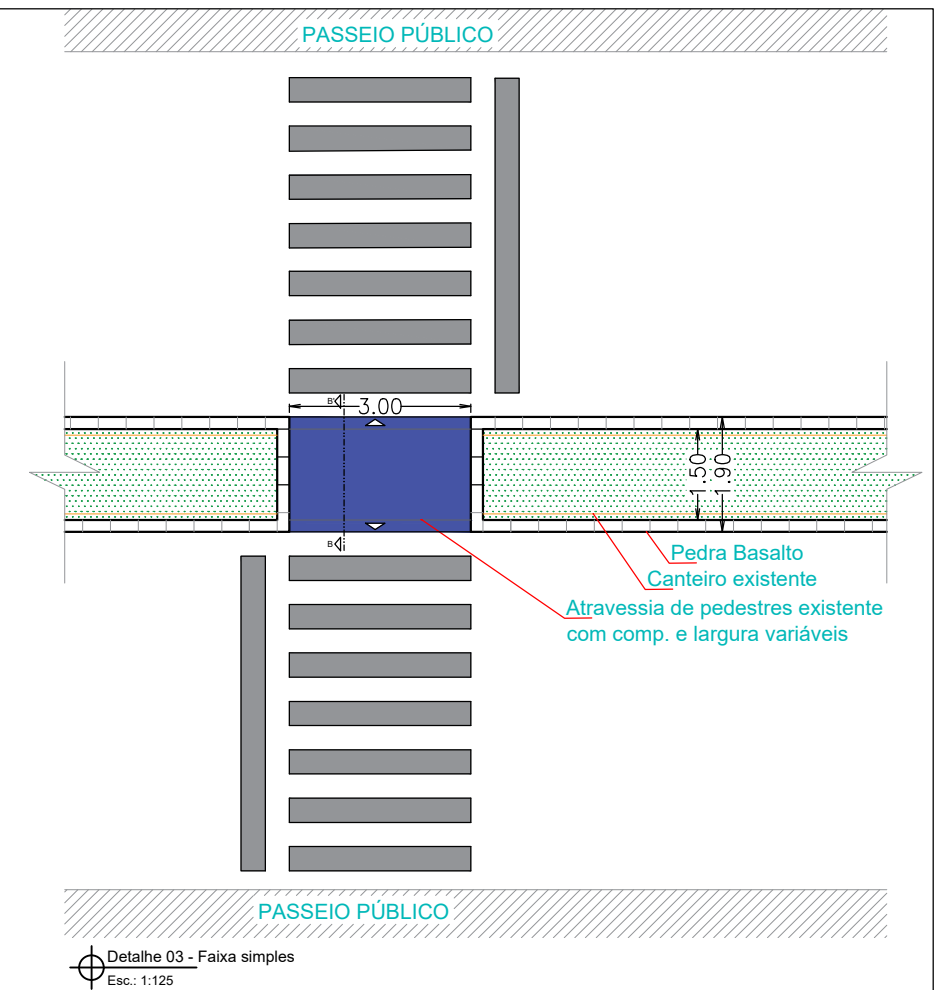

Detalhe 03 - Faixa simples
Esc.: 1:125

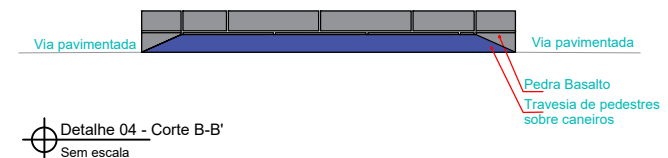

Detalhe 04 - Corte B-B'
Sem escala

DIREITOS AUTORAIS RESERVADOS. LEI 9.610 DE 19.02.98.





MUNICÍPIO DE Barra Funda
UM NOVO TEMPO

PREFEITURA MUNICIPAL DE BARRA FUNDA

Projeto: MODERNIZAÇÃO DE CANTEIROS E IMPLANTAÇÃO DE FAIXAS ELEVADAS DE PEDESTRES NA AVENIDA 24 DE MARÇO	Data: NOV/2022	
Proprietário: MUNICÍPIO DE BARRA FUNDA Marcos André Piaia (Prefeito Municipal)	Responsável Técnico: DIENIFER L. ZANDONÁ Engenheira Civil - CREA/RS 247266	Área: INDICADA
Projeto: DETALHES	Desenhista: STEFANI GARBOZZA	Esc.: INDICADA
Prancha: <div style="font-size: 2em; font-weight: bold; text-align: center;">04</div>		