


CORTE AA'
 Esc.: 1/50

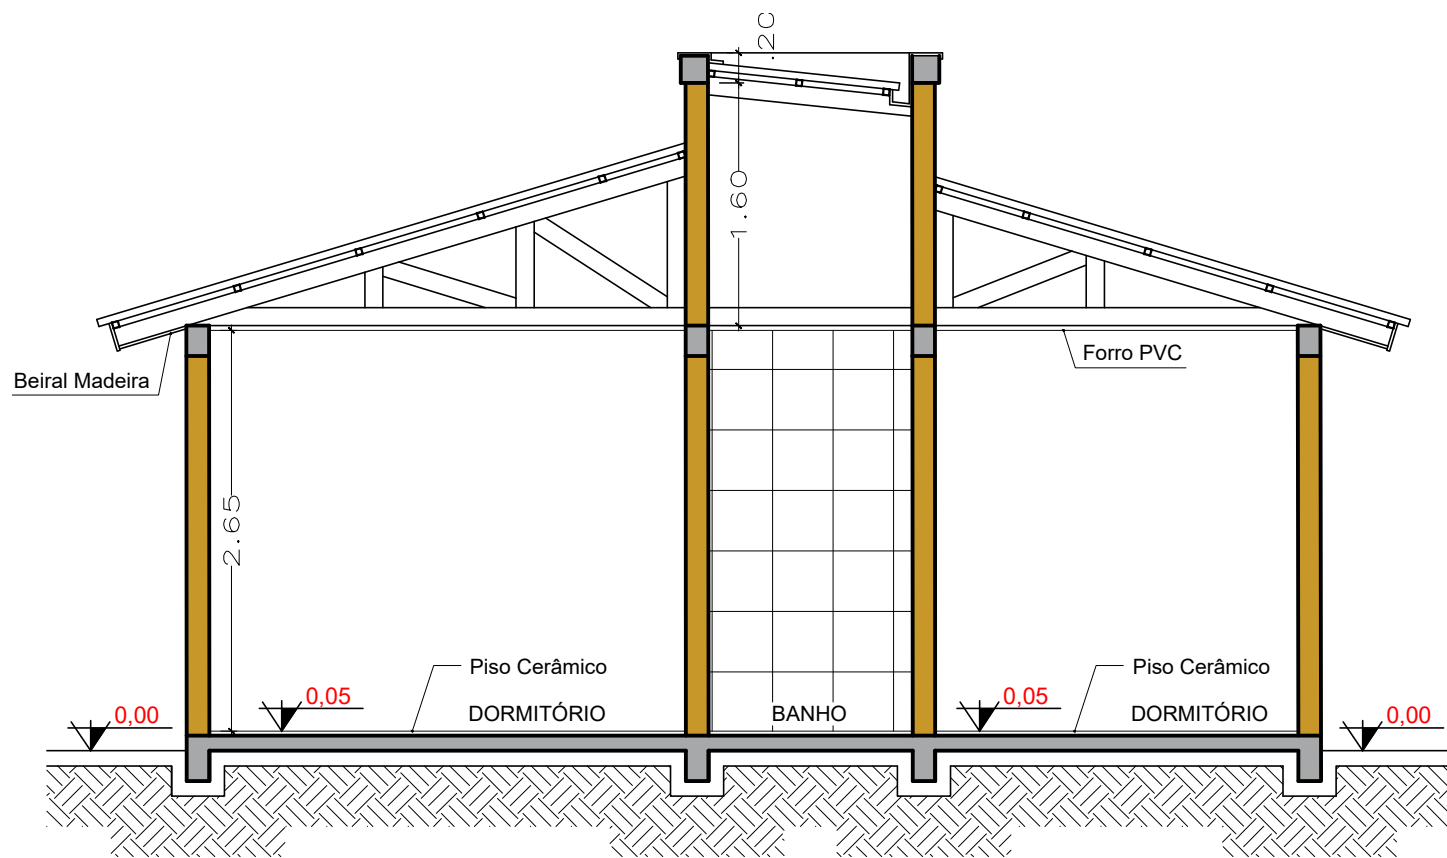

CORTE BB'
 Esc.: 1/50

DIREITOS AUTORAIS RESERVADOS. LEI 9.610 DE 19.02.98.



PREFEITURA MUNICIPAL DE BARRA FUNDA

projeto: CONSTRUÇÃO DE 17 UNIDADES HABITACIONAIS		data: NOV/2022
Proprietário: MARCOS ANDRÉ PIAIA Prefeito Municipal	Responsável Técnico: NORTON FACCEIDA Arquiteto e Urbanista CAU-RS A45025-1	área: 43,67m ²
projeto: CORTES (CASA 01 a 07)		esc: INDICADA
Desenhista: STEFANI GARBOZZA		pranchas: 04