

DIAGRAMA MULTIFILAR

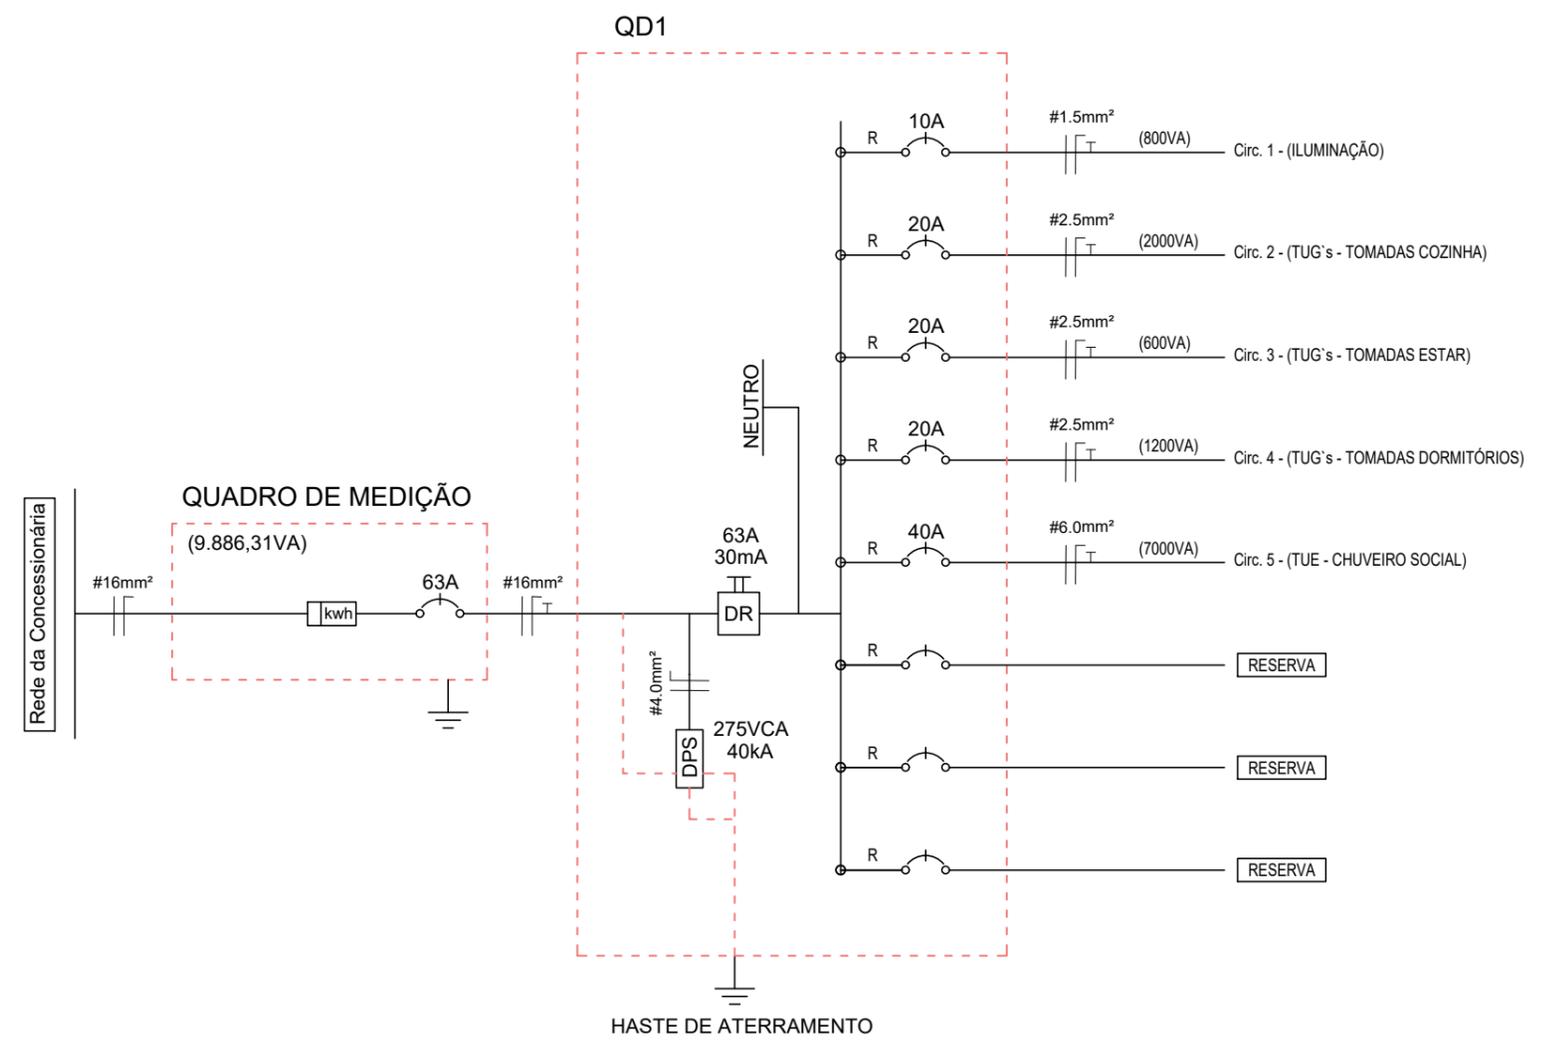


DIAGRAMA UNIFILAR

**DIREITOS AUTORAIS RESERVADOS. LEI 9.610 DE 19.02.98.**





**MUNICÍPIO DE Barra Funda**  
UM NOVO TEMPO

**PREFEITURA MUNICIPAL DE BARRA FUNDA**

projeto: <b>CONSTRUÇÃO DE 17 UNIDADES HABITACIONAIS</b>	data: NOV/2022
Proprietário: _____ MARCOS ANDRÉ PIAIA Prefeito Municipal	Responsável Técnico: _____ NORTON FACCEA Arquiteto e Urbanista CAU-RS A45025-1
projeto: <b>INST. ELÉTRICAS (CASA 01 a 07)</b>	Desenhista: STEFANI GARBOZZA
área: 43,67m <sup>2</sup>	esc: INDICADA
pranchas: <b>25</b>	