


| LEGENDA | | | |
|---------|-----------------------------------|--------|-------|
| SÍMBOLO | DESCRIÇÃO | ALTURA | SAÍDA |
| RG | Registro de Gaveta coluna de água | 1,80m | 3/4 |
| RP | Registro de Pressão chuveiro | 1,10m | 3/4 |
| CH | Chuveiro | 2,15m | 1/2 |
| VS | Vaso Sanitário | 0,30m | 1/2 |
| LV | Lavatório | 0,60m | 1/2 |
| PC | Pia Cozinha | 0,60m | 1/2 |
| TQ | Tanque | 1,20m | 1/2 |

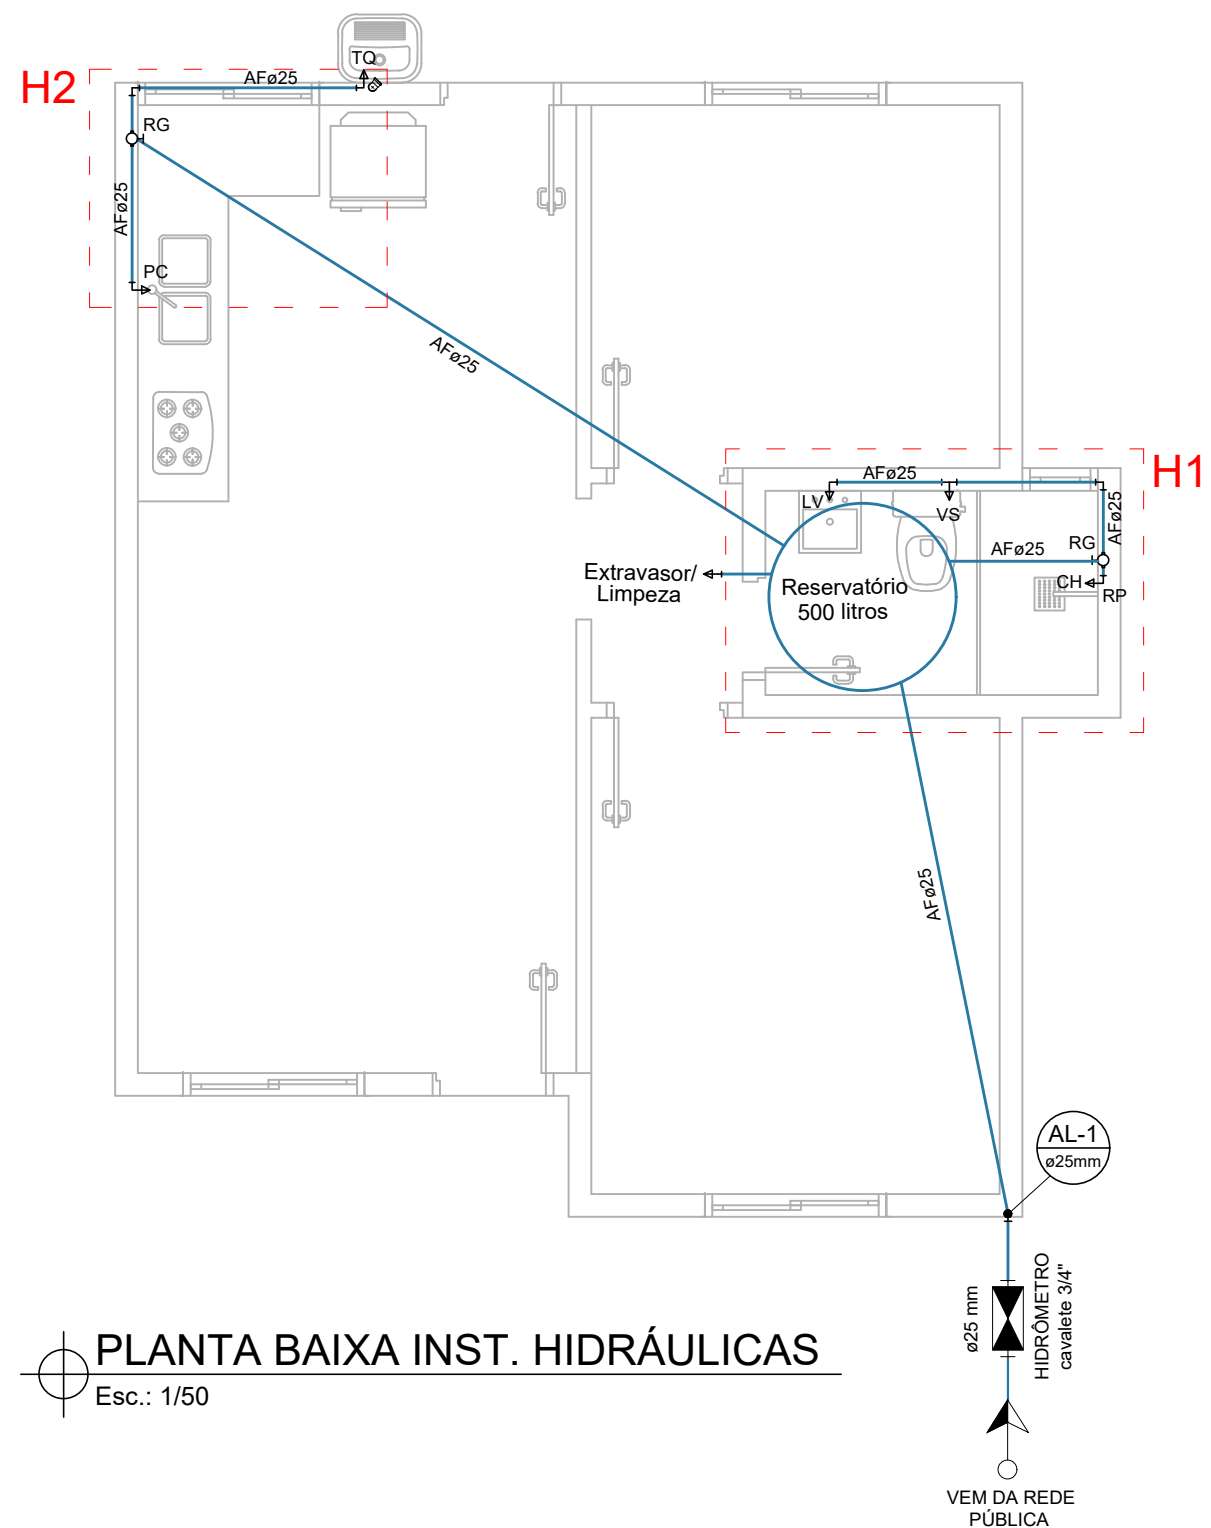

DIREITOS AUTORAIS RESERVADOS. LEI 9.610 DE 19.02.98.



PREFEITURA MUNICIPAL DE BARRA FUNDA

| | | |
|---|--|------------------------------|
| projeto: CONSTRUÇÃO DE 17 UNIDADES HABITACIONAIS | | data: NOV/2022 |
| Proprietário: MARCOS ANDRÉ PIAIA Prefeito Municipal | Responsável Técnico: NORTON FACCIENDA Arquiteto e Urbanista CAU-RS A45025-1 | área: 43,67m ² |
| projeto: INST. HIDRÁULICAS (CASA 01 a 07) | | esc: INDICADA |
| Desenhista: STEFANI GARBOZZA | | pranchas: 30 |