


Gavetas

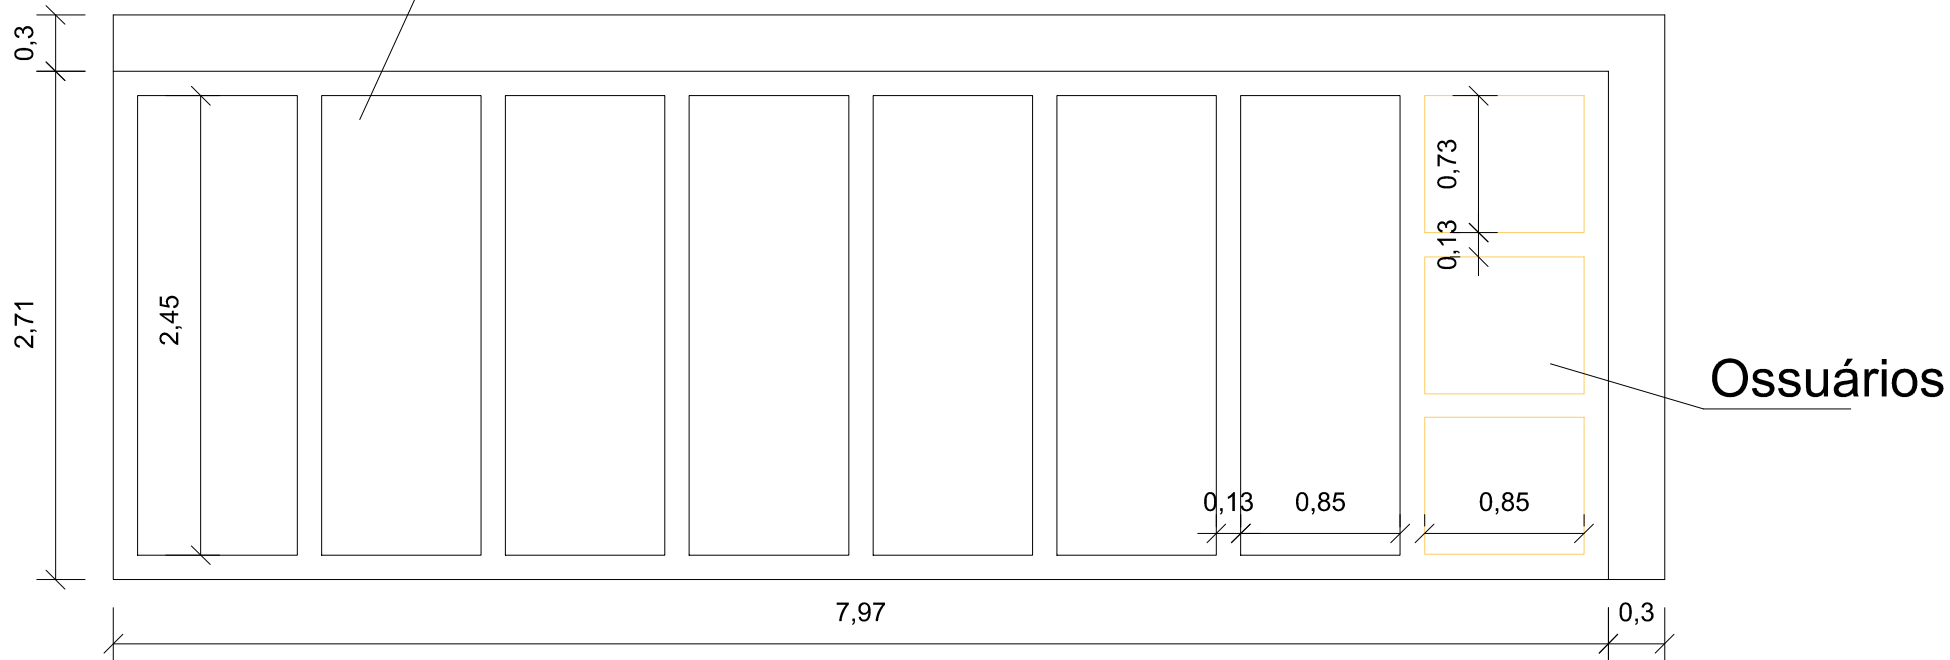

PROPRIEDADE / IMÓVEL: CEMITÉRIO MUNICIPAL		PROJETO: Planta baixa - Gavetas
PROPRIETÁRIO: Município de Barra Funda-RS		ESCALA: sem escala
MUNICÍPIO: Barra Funda	RS	DATA: Junho/2019
PREFEITO MUNICIPAL: Marcos André Piaia Prefeito Municipal	RESPONSÁVEL: Julia Favretto Engenheira Civil Crea nº RS 209346	07