


Nível do terreno

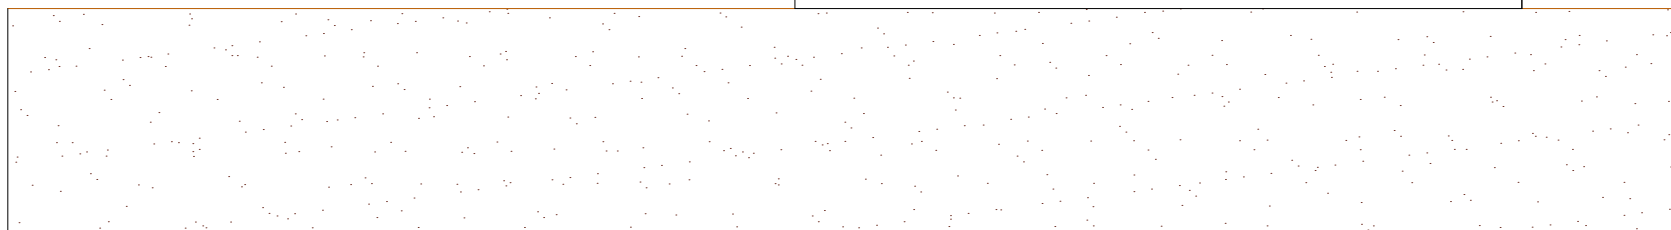

PROPRIEDADE / IMÓVEL: MUNICÍPIO:	CEMITÉRIO MUNICIPAL Município de Barra Funda-RS		PROJETO: Ossuário Fachada lateral
MUNICÍPIO:	Barra Funda	RS	ESCALA: Sem escala
PREFEITO MUNICIPAL	RESPONSÁVEL	DATA:	12
_____ Marcos André Piaia Prefeito Municipal	_____ Julia Favretto Engenheira Civil Crea nº RS 209346	Junho/2019	