

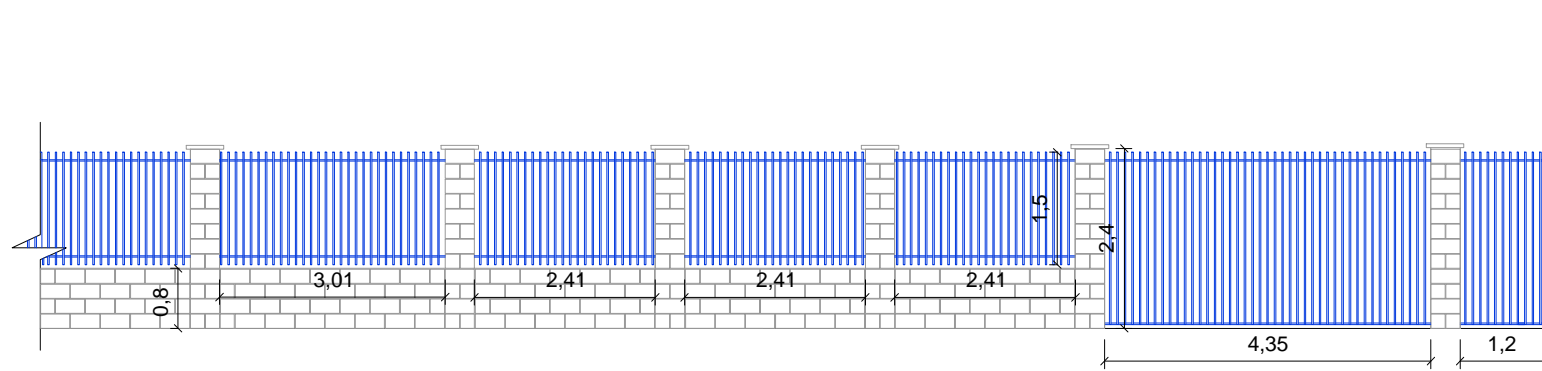


Muro e cercamento - Frontal

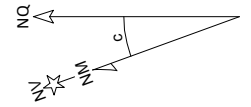

Muro e cercamento - Lateral

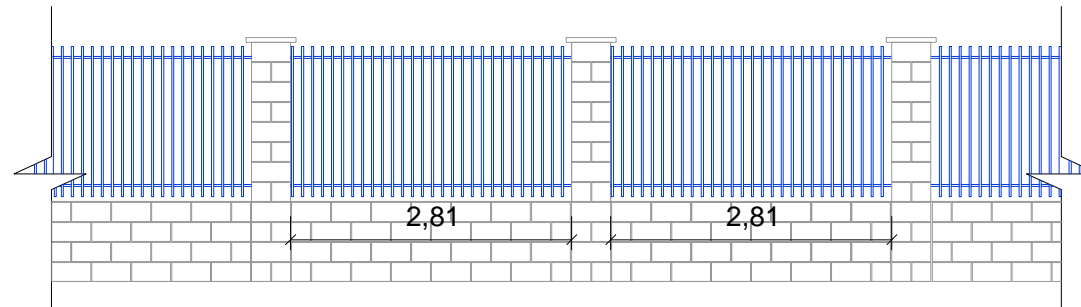

PROPRIEDADE / IMÓVEL: CEMITÉRIO MUNICIPAL PROPRIETÁRIO: Município de Barra Funda-RS		PROJETO: Detalhamento muro
MUNICÍPIO: Barra Funda	RS	ESCALA: 1/100
PREFEITO MUNICIPAL: Marcos André Piaia Prefeito Municipal	RESPONSÁVEL: Julia Favretto Engenheira Civil Crea nº RS 209346	DATA: Junho/2019
		14