





VISTA DOS FUNDOS
Esc. 1:100

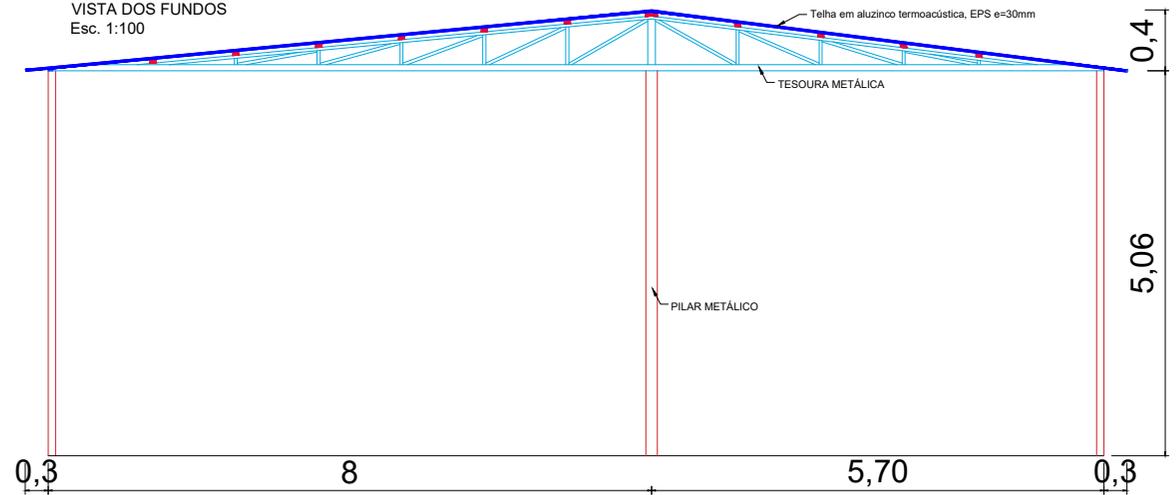

VISTA LATERAL
Esc. 1:125

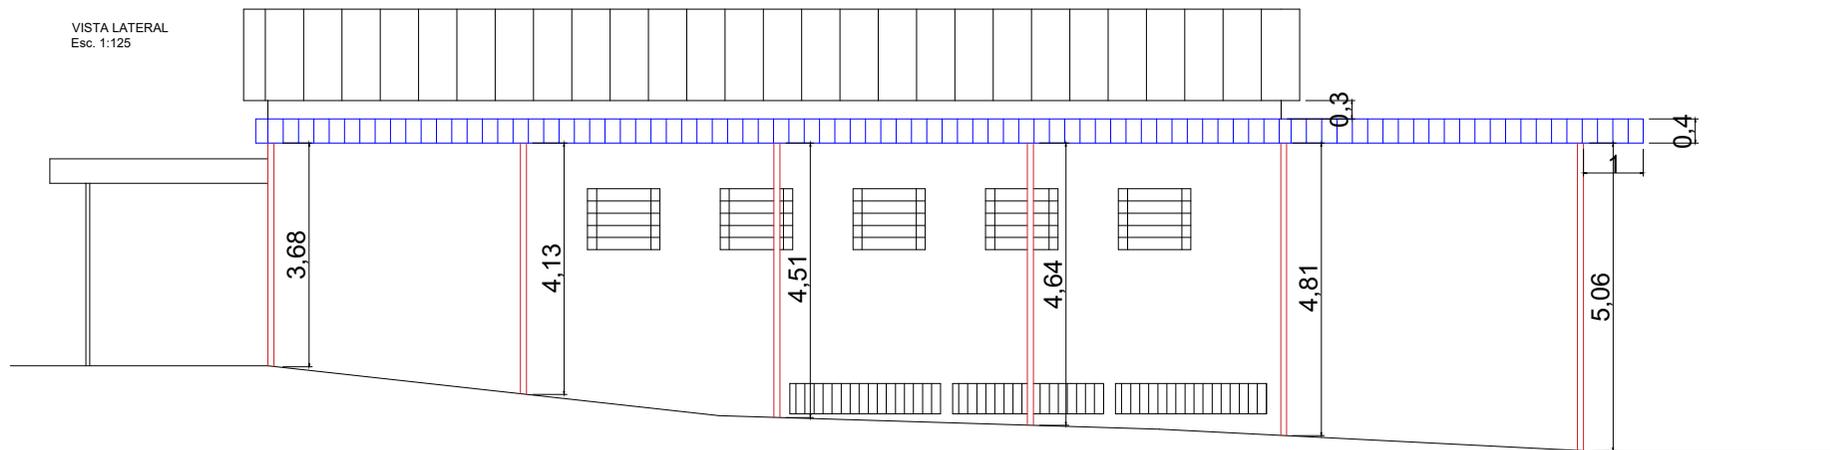

DETALHES:
Esc. 1:125

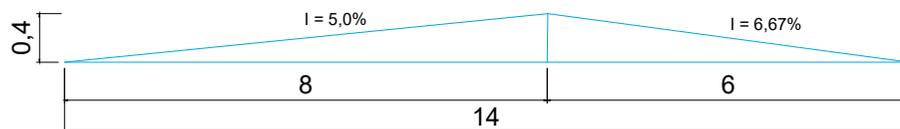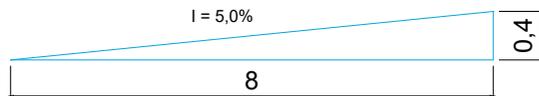

PROPRIEDADE / IMÓVEL: ÁREA COBERTA ESCOLA MUNICIPAL PROPRIETÁRIO: Município de Barra Funda-RS			PROJETO: Detalhes e Vistas	
MUNICÍPIO: Barra Funda			RS	ESCALA: Indicada
PREFEITO MUNICIPAL Marcos André Piaia Prefeito Municipal		RESPONSÁVEL Julia Favretto Engenheira Civil Crea nº RS 209346		DATA: Dez/2019
				3C

*Medidas em metros