



# Fachada Frontal

Escala: 1:150

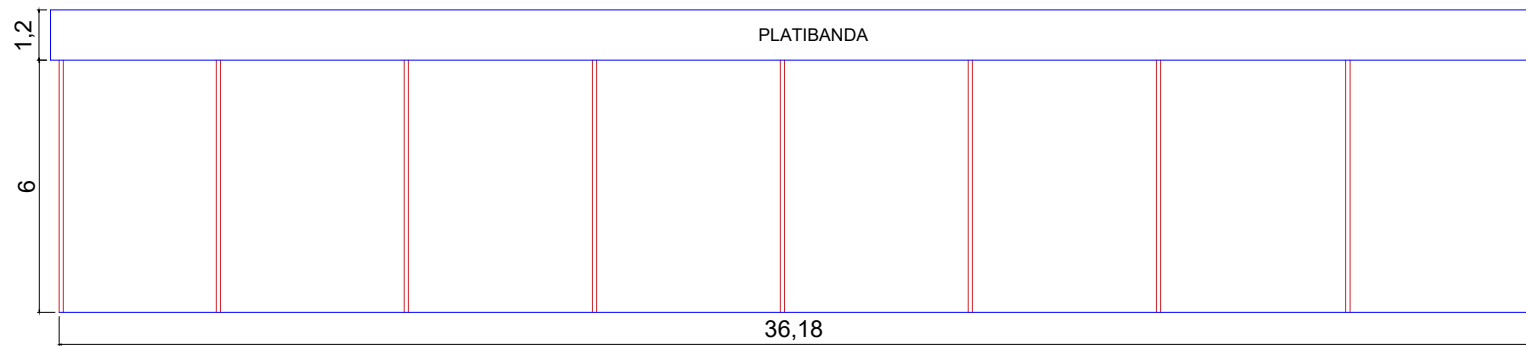

# Fachada dos fundos

Escala: 1:175

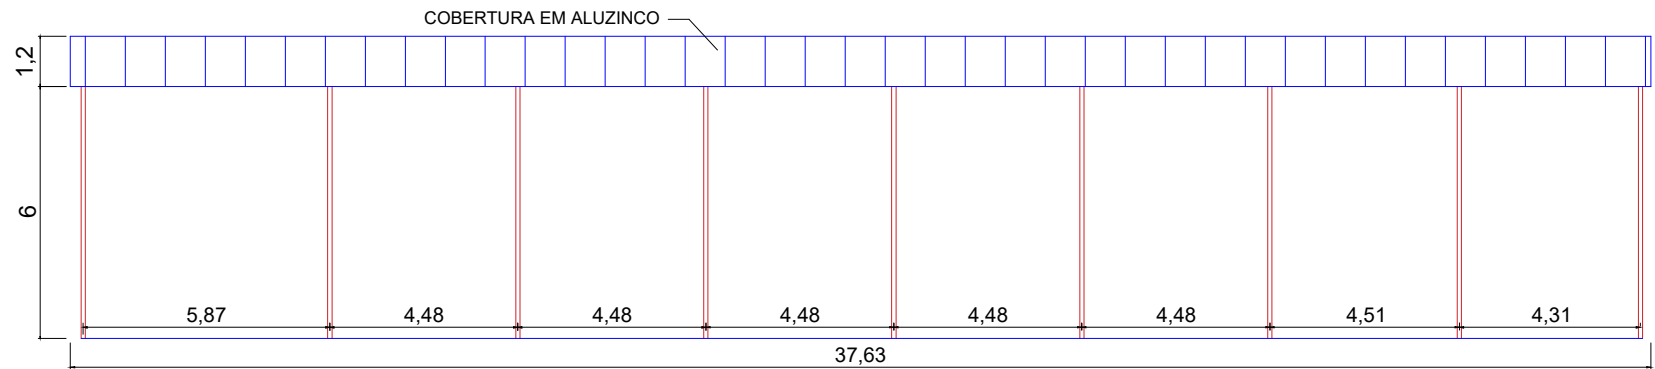

PROPRIEDADE / IMÓVEL: GALPÃO - PARQUE DE MÁQUINAS		PROJETO:	
PROPRIETÁRIO: Município de Barra Funda-RS		Fachadas	
MUNICÍPIO: Barra Funda	RS	ESCALA: Sem escala	
PREFEITO MUNICIPAL: Marcos André Piaia Prefeito Municipal	RESPONSÁVEL: Julia Favretto Engenheira Civil Crea nº RS 209346	DATA: Dez/2019	8C

\*Medidas em metros